



Référence : CJ RD34
N° : T-C-2025-06-252

ARRETE TEMPORAIRE

portant réglementation de la circulation sur :
la route départementale 34
les communes de SOUDAN, CHATEAUBRIANT, ERBRAY

LE PRESIDENT DU CONSEIL DEPARTEMENTAL DE LOIRE-ATLANTIQUE

VU le code général des collectivités territoriales et notamment l'article L3221-4 ;

VU le code de la route, notamment ses articles L110-1 et suivants, R411-1 et suivants, R413-1 et suivants ;

VU le code de la voirie routière et notamment les articles L113-1 et R113-1 ;

VU l'instruction interministérielle en vigueur sur la signalisation routière et notamment la 8ème partie, signalisation temporaire ;

VU le règlement de voirie en vigueur du Département de Loire-Atlantique ;

CONSIDERANT qu'il convient de réglementer temporairement la circulation sur la route départementale 34 afin de réaliser des sondages sur le réseau télécom.

ARRÊTE

ARTICLE 1

La circulation routière sera réglementée sur la route départementale 34 classée RDL2 entre les PR 23 + 448 et 24 + 981*, sur le territoire des communes de SOUDAN, CHATEAUBRIANT, ERBRAY.

du lundi 07 juillet 2025 au vendredi 11 juillet 2025

La restriction s'appliquera sur la section courante dans les deux sens de circulation.

Les prescriptions suivantes seront mises en œuvre :

- circulation alternée par feux tricolores
- vitesse limitée à 50 km/h
- interdictions de stationner, dépasser, s'arrêter au droit du chantier

La restriction sera mise en œuvre de jour de 08h00 à 17h30 (16h00 le vendredi).

* Coordonnées GPS : RD34 de 47.710902,-1.342719 à 47.705122,-1.324204

ARTICLE 2

La fourniture, la pose, la dépose et la maintenance de la signalisation correspondante seront assurées par axione, selon les règles de pose et de maintenance définies par le service aménagement de la Délégation de Châteaubriant et conformément à la fiche CF24 - Alternat par signaux tricolores.

ARTICLE 3

Toute contravention au présent arrêté sera constatée et poursuivie conformément aux lois et règlements en vigueur.

ARTICLE 4

Le présent arrêté sera affiché en mairie des communes de SOUDAN, CHATEAUBRIANT, ERBRAY et placardé aux extrémités du chantier ou des sections réglementées.

ARTICLE 5

Le Directeur général des services du Département de Loire-Atlantique,
Les Maires des communes de SOUDAN, CHATEAUBRIANT, ERBRAY,
Le Commandant du groupement de gendarmerie de COB Chateaubriant,
sont chargés, chacun en ce qui le concerne, de l'exécution du présent arrêté.

Fait à NOZAY

Le 26 juin 2025

Pour le Président du Conseil Départemental,


L'adjoint au chef de service aménagement




Philippe BELIZAIRE

Annexe à l'arrêté de circulation T-C-2025-06-252
Plan de situation

Situation des travaux

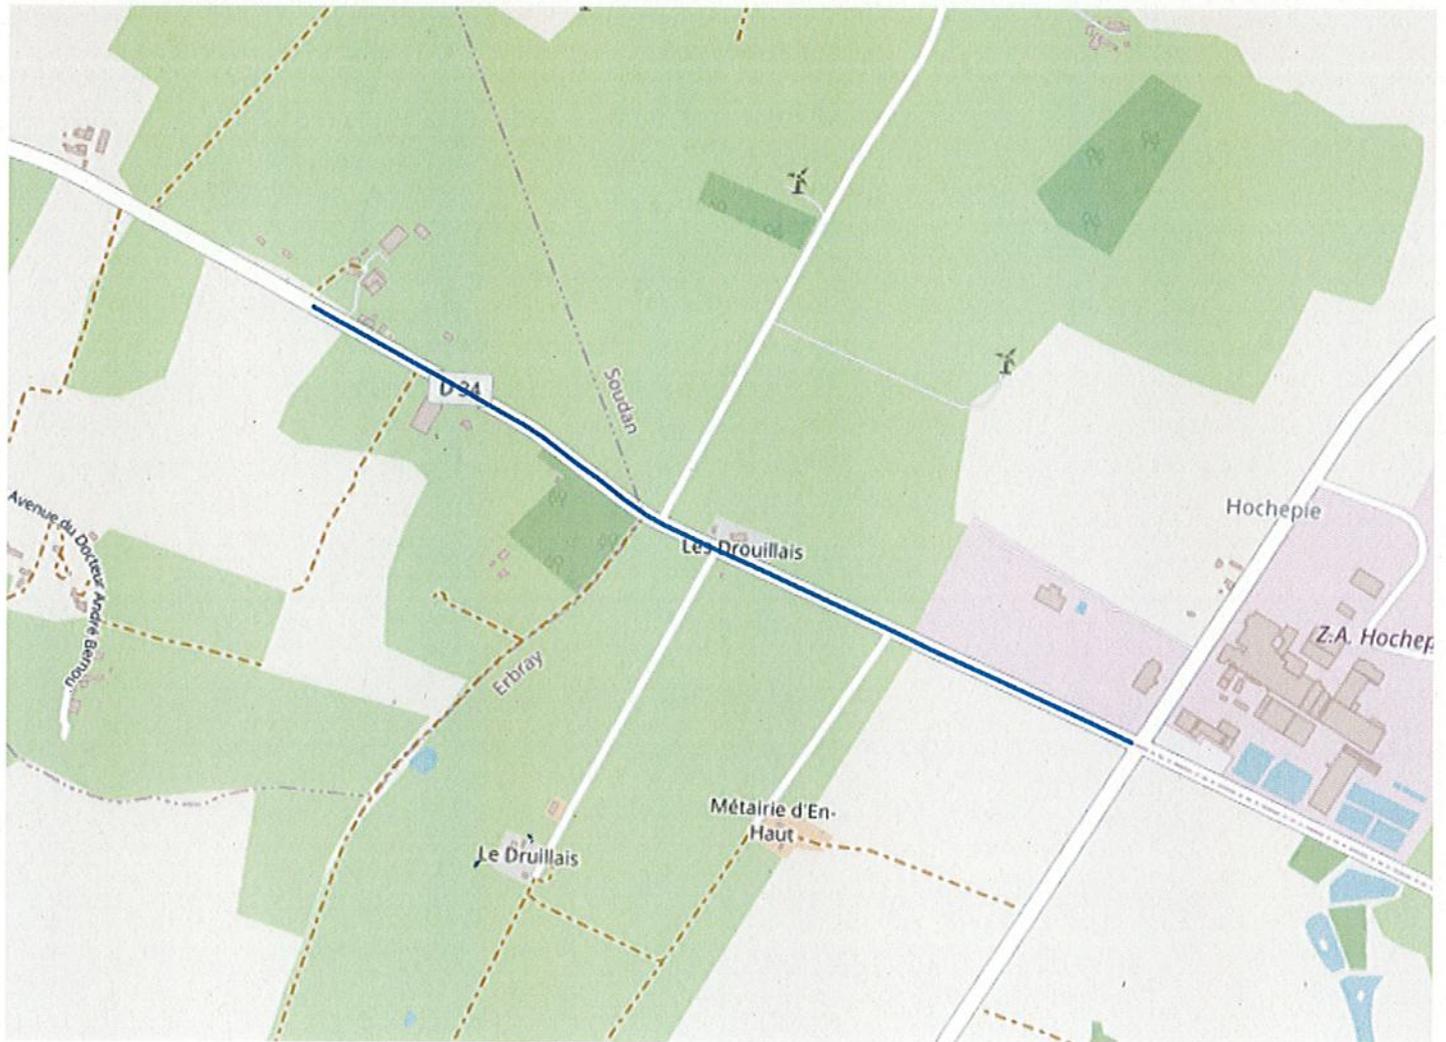

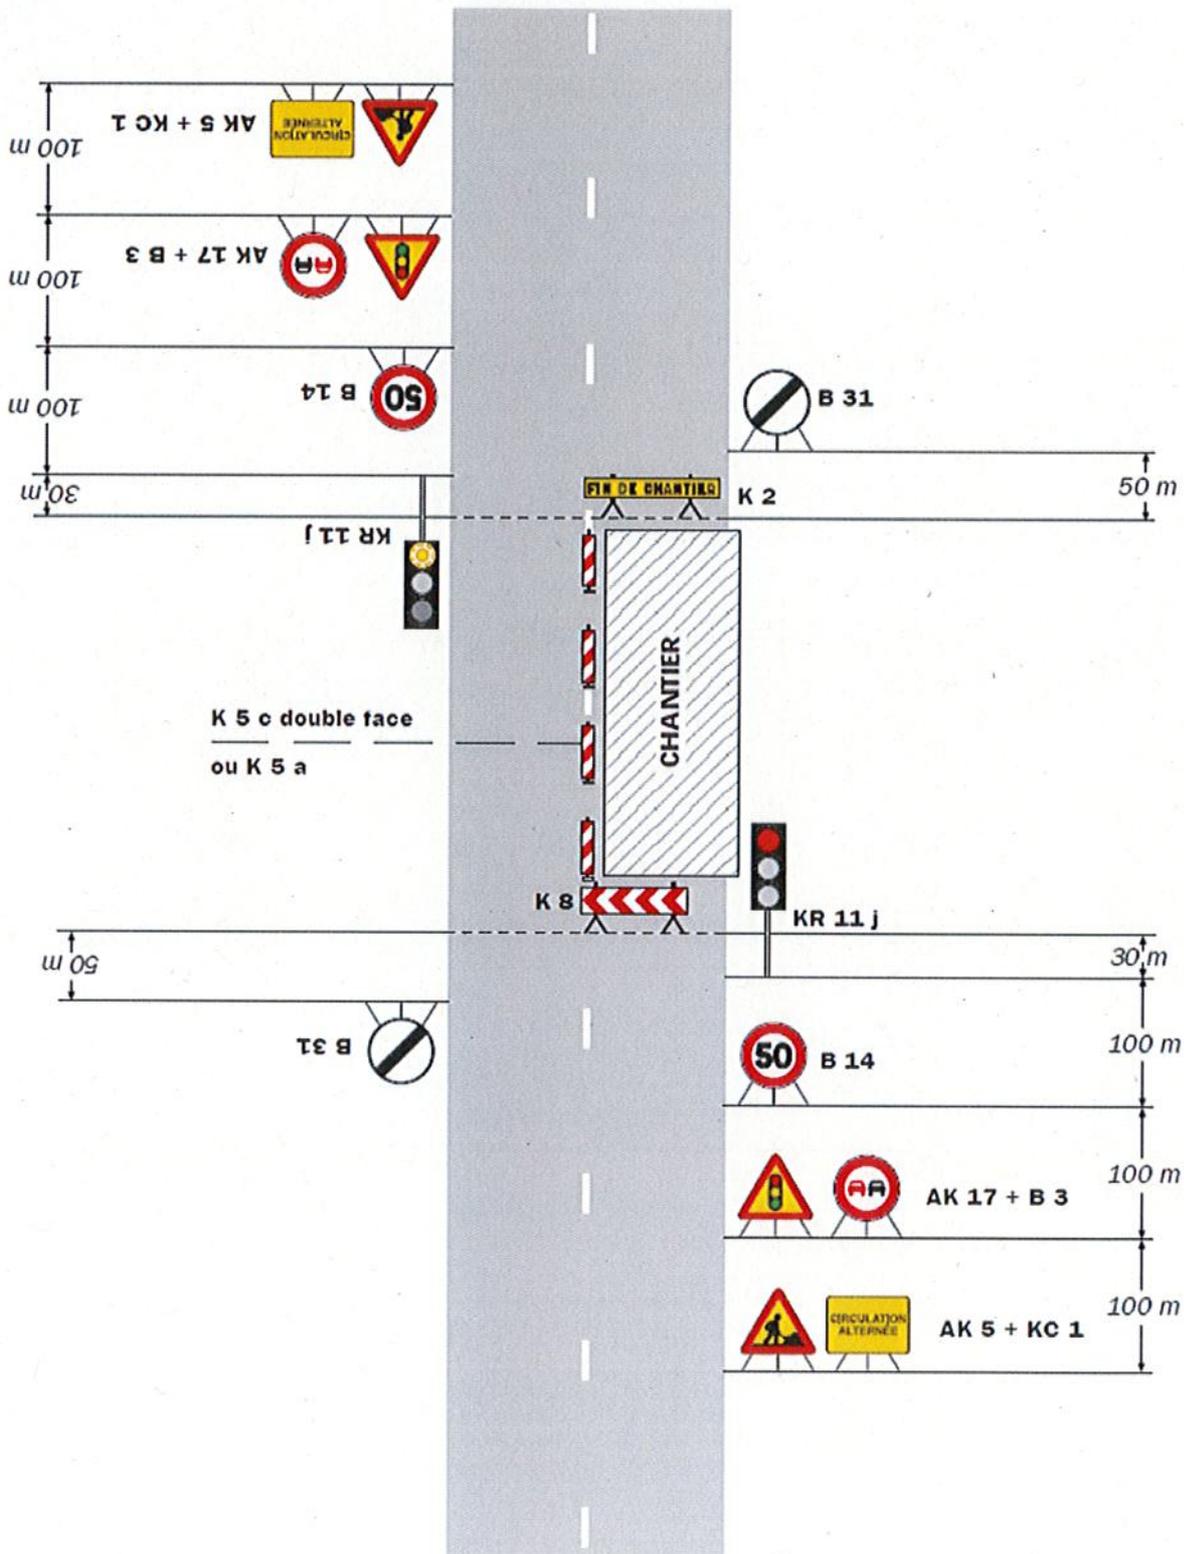

Remarque(s) :

- Schéma à appliquer notamment lorsque l'alternat doit être maintenu de nuit, en absence de visibilité réciproque.
- Pour le réglage des signaux tricolores : Cf. Signalisation temporaire - Les alternats.

- Un panneau B 14 de limitation de vitesse à 70 km/h peut éventuellement être intercalé entre les panneaux AK 5 et AK 17.