

ARRETE TEMPORAIRE

portant réglementation de la circulation sur :
la route départementale 40
la commune de ERBRAY

LE PRESIDENT DU CONSEIL DEPARTEMENTAL DE LOIRE-ATLANTIQUE

VU le code général des collectivités territoriales et notamment l'article L3221-4 ;

VU le code de la route, notamment ses articles L110-1 et suivants, R411-1 et suivants, R413-1 et suivants ;

VU le code de la voirie routière et notamment les articles L113-1 et R113-1 ;

VU l'instruction interministérielle en vigueur sur la signalisation routière et notamment la 8ème partie, signalisation temporaire ;

VU le règlement de voirie en vigueur du Département de Loire-Atlantique ;

CONSIDERANT qu'il convient de réglementer temporairement la circulation sur la route départementale 40 afin de réaliser des travaux sur le réseau enedis.

ARRÊTE

ARTICLE 1

La circulation routière sera réglementée sur la route départementale 40 classée RDL2 entre les PR 6 + 834 et 7 + 298*, sur le territoire de la commune de ERBRAY.

du jeudi 17 juillet 2025 au vendredi 01 août 2025

La restriction s'appliquera sur la section courante dans les deux sens de circulation.

Les prescriptions suivantes seront mises en œuvre :

- circulation alternée par feux tricolores
- vitesse limitée à 50 km/h
- interdictions de stationner, dépasser, s'arrêter au droit du chantier

La restriction sera mise en œuvre de jour de 08h00 à 17h30 (16h00 le vendredi).

En cas d'aléas techniques ou météorologiques, l'application de ces mesures de restriction pourra être prolongée jusqu'au vendredi 08 août 2025.

* Coordonnées GPS : RD40 de 47.661863,-1.336290 à 47.662993,-1.341887

ARTICLE 2

La fourniture, la pose, la dépose et la maintenance de la signalisation correspondante seront assurées par OMEXON DISTRIBUTION ANCENIS, 243 rue de la Bossarderie 44154 ANCENIS , selon les règles de pose et de maintenance définies par le service aménagement de la Délégation de Châteaubriant et conformément aux fiches CF24 - Alternat par signaux tricolores, CF23 - Alternat avec piquets K 10.

ARTICLE 3

Toute contravention au présent arrêté sera constatée et poursuivie conformément aux lois et règlements en vigueur.

ARTICLE 4

Le présent arrêté sera affiché en mairie de la commune de ERBRAY et placardé aux extrémités du chantier ou des sections réglementées.

ARTICLE 5

Le Directeur général des services du Département de Loire-Atlantique,
Le Maire de la commune de ERBRAY,
Le Commandant du groupement de gendarmerie de COB Chateaubriant,
sont chargés, chacun en ce qui le concerne, de l'exécution du présent arrêté.

Fait à NOZAY

Le 10 juillet 2025

Pour le Président du Conseil Départemental,

L'adjoint au chef de service aménagement



Philippe BELIZAIRE


Une copie sera adressée à :

- Le groupement de gendarmerie de COB Chateaubriant

Annexe à l'arrêté de circulation T-C-2025-07-069
Plan de situation

Situation des travaux




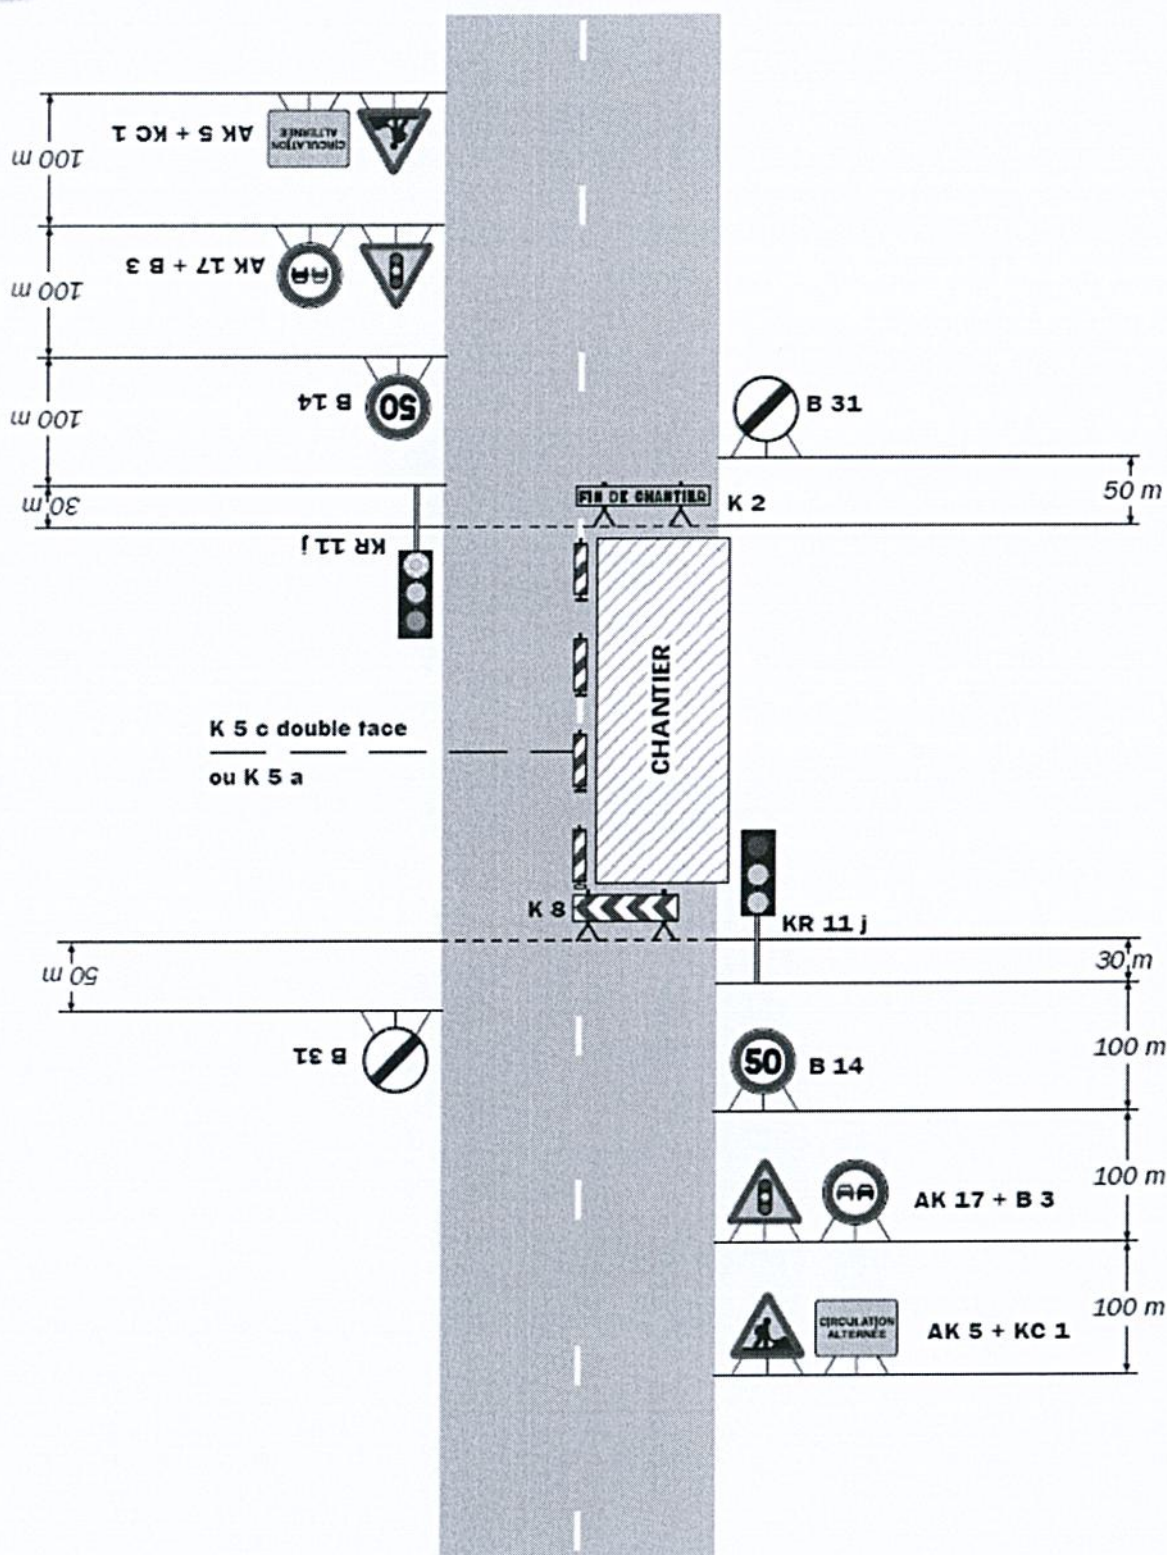

Remarque(s) :

- Schéma à appliquer notamment lorsque l'alternat doit être maintenu de nuit, en absence de visibilité réciproque.
- Pour le réglage des signaux tricolores : Cf. Signalisation temporaire - Les alternats.

- Un panneau B 14 de limitation de vitesse à 70 km/h peut éventuellement être intercalé entre les panneaux AK 5 et AK 17.

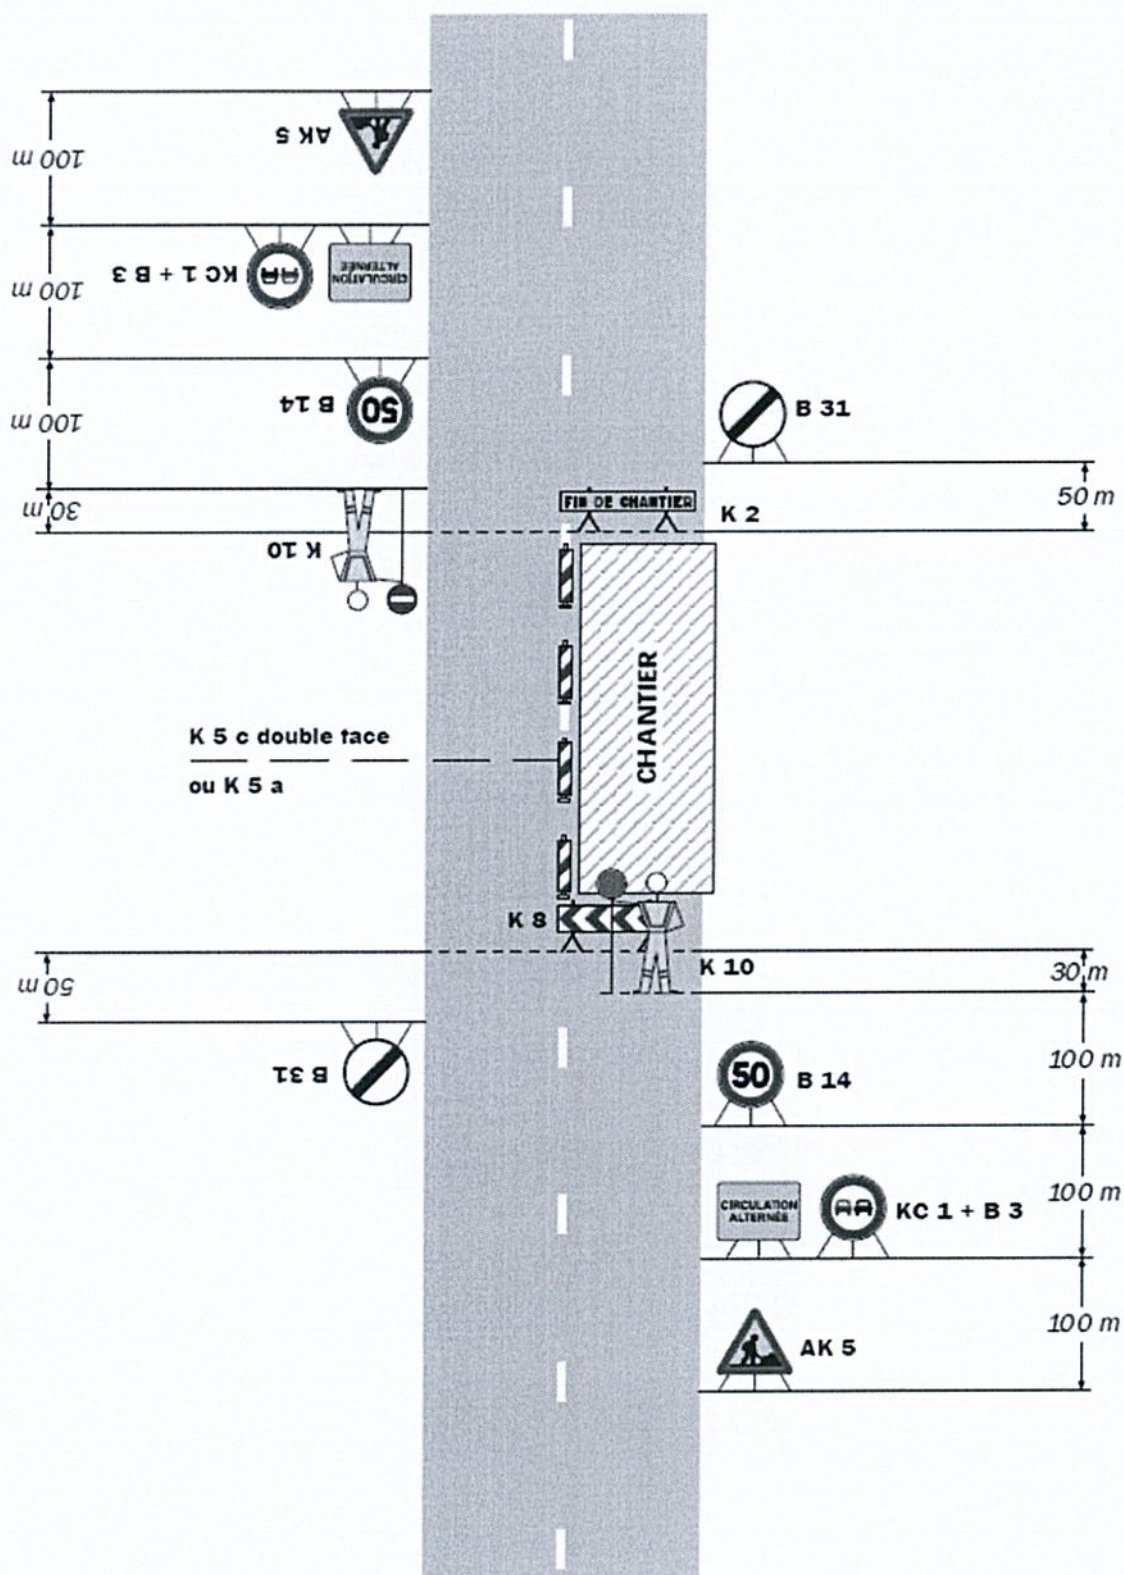

Remarque(s) :

- Dispositif applicable uniquement de jour et sous certaines conditions : Cf. Signalisation temporaire - Les alternats.

- Un panneau B 14 de limitation de vitesse à 70 km/h peut éventuellement être intercalé entre les panneaux AK 5 et KC 1.



H01 2025/32



Demande d'arrêt de police de la circulation

Code de la route L411-1 à L411-7
Code général des collectivités territoriales L2213-1 à L2213-6.1

Gestionnaires des réseaux routiers



N° 14024*01

Le demandeur

Particulier ☐Service public ☐Maître d'œuvre ou conducteur d'opération ☐Entreprise ☒

Nom : GAUBERT Prénom : Victor
 Dénomination : TE44 chez Omexom Distribution Ancenis Représenté par :
 Adresse Numéro : Extension : Nom de la voie : 243 rue de la Bossarderie
 Code postal 44154 Localité : ANCENIS Cedex Pays : FRANCE
 Téléphone 0610852277 Indiquez l'indicatif pour le pays étranger :
 Courriel : dict.te44@omexom.com

Si le bénéficiaire est différent du demandeur

Nom : TE44 chez Omexom Distribution Ancenis Prénom : GAUBERT Victor
 Adresse Numéro : Extension : Nom de la voie : 243 rue de la Bossarderie
 Code postal 44154 Localité : ANCENIS Cedex Pays : FRANCE
 Téléphone 0610852277 Indiquez l'indicatif pour le pays étranger :
 Courriel : dict.te44@omexom.com

Localisation du site concerné par la demande

Voie concernée : Autoroute n° Route nationale n° Route départementale n° D40 Voie communale n°
 Hors agglomération ☒ En agglomération ☐
 Point de Repère (PR) routier d'origine d'application : + Point de Repère (PR) routier de fin d'application : +
 Adresse Numéro : Extension : Nom de la voie : La Ménardière
 Code postal 44110 Localité : Erbray

Nature et date des travaux

Permission de voirie antérieure : Oui ☒ Non ☐ Si oui indiquer la référence : 2025060588552S
 Description des travaux : Renforcement du réseau électrique de basse et haute tension
 Date prévue de début des travaux : 17/07/2025 Durée des travaux (en jours calendaires) : 21

Réglementation souhaitée

Durée de la réglementation (en jours calendaires) 21 Date de début de réglementation 17/07/2025
 Restriction sur section courante ☐ Restriction sur bretelles ☐
 Sens de circulation concerné : Deux sens de circulation ☒ Sens des Points de Repères (PR) croissants ☐
 Sens des Points de Repères (PR) décroissants ☐ Fermeture à la circulation ☐
 Basculement de circulation sur chaussée opposée ☐
 Circulation alternée : Par feux tricolores ☒ Manuellement ☒
 Restriction de chaussée :
 Neutralisation de la bande d'arrêt d'urgence (BAU) ☐ Empiètement sur chaussée ☒ largeur de voie maintenue
 Suppression de voie ☐ nombre de voie(s) supprimée(s)

Interdiction de :**Circuler**Véhicules légers ☐poids lourds ☐**Stationner**véhicules légers ☐poids lourds ☐**Dépasser**véhicules légers ☒poids lourds ☒

Vitesse limitée à : km/h

Itinéraire de déviation (à préciser par sens) :

Autres prescriptions :

Par panneaux : ALTERNAT B15 et C18 et feux tricolores

La pose, le maintien ou le retrait de la signalisation spécifique au chantier sont effectués par :Le demandeur ☒ Une entreprise spécialité ☐

Nom : Prénom :

Dénomination : Représenté par :

Adresse Numéro : Extension : Nom de la voie :

Code postal Localité : Pays :

Téléphone : Indiquez l'indicatif pour le pays étranger :

Courriel :

Pièces jointes à la demande

Afin de faciliter la compréhension et l'instruction du dossier, la demande d'arrêté est accompagnée d'un dossier comprenant :

Une notice détaillée avec notamment l'évaluation de la gêne occasionnée au usagers ☐Plan de situation 1/10 ou 1/20 000^{ème} ☒ Plan des travaux 1/200 ou 1/ 500^{ème} ☒ Schéma de signalisation ☐Itinéraire de déviation 1/2 000 ou 1/5 000^{ème} ☐J'atteste de l'exactitude des informations fournies ☒


Fait à : Ancenis - Saint - Géréon

Le : 09/07/2025


Nom : SOTOLONGO SANTANA Prénom : Yosvany Qualité :



Coordonnées : <gml:MultiSurface srsName="EPSG:4171"><gml:surfaceMember><gml:Polygon><gml:exterior><gml:LinearRing><gml:posList srsDimension="2">-1.341674 47.663161 -1.341719 47.662832 -1.33997 47.662882 -1.339344 47.662868 -1.33912 47.662834 -1.338784 47.662743 -1.338277 47.662489 -1.337851 47.662259 -1.3376 47.662275 -1.337469 47.662496 -1.337857 47.662753 -1.338554 47.663072 -1.339582 47.663194 -1.340357 47.663228 -1.340798 47.663228 -1.341192 47.663228 -1.341534 47.663192 -1.341674 47.663161</gml:posList></gml:LinearRing></gml:exterior></gml:Polygon></gml:surfaceMember></gml:MultiSurface>

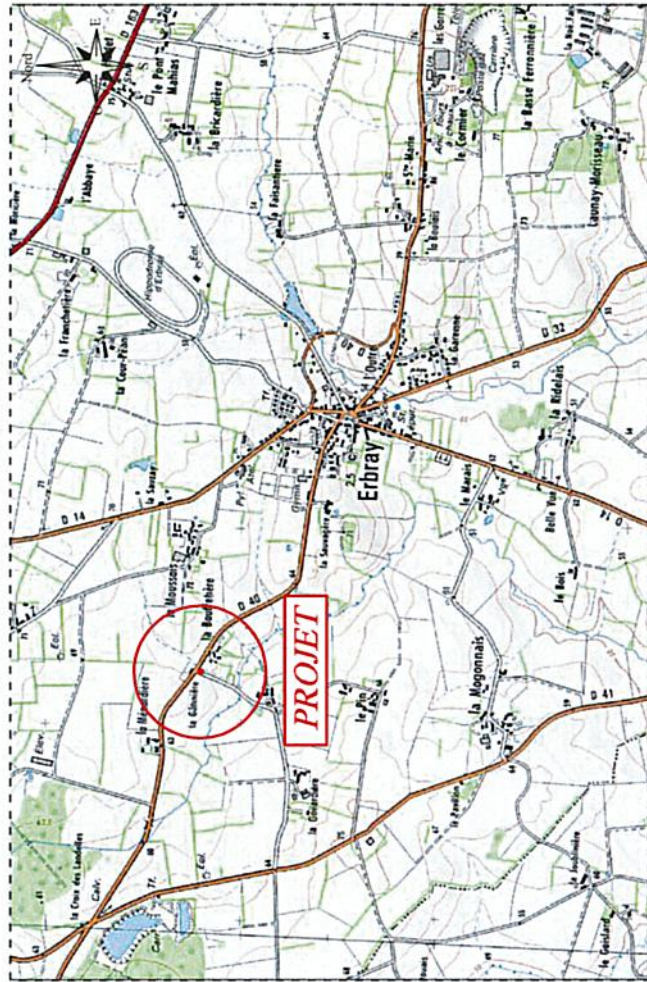

PLAN DE SITUATION 1/25000

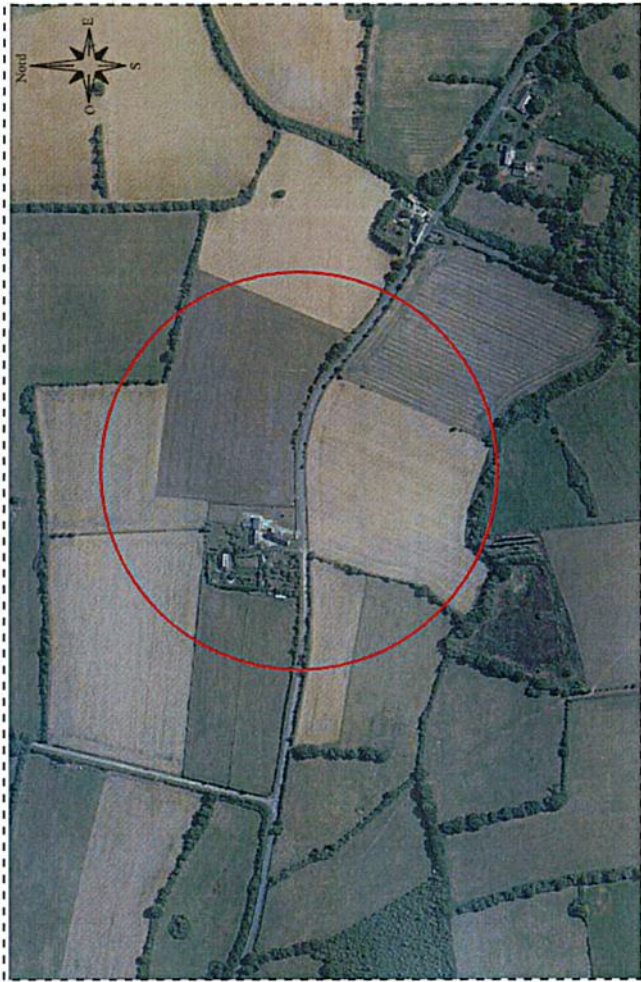

PLAN DE SITUATION 1/100000

ENEDIS NANTES
Direction Régionale des Pays de la Loire
Raccordement Marché d'Affaires 44
2 rue de la Conraie - CS 50267
44702 ORVAULT Cedex 2

GP-44-EARL LA MORVIÈRE (HARROIN) - LA MENARDIÈRE

RAC-24-28CP9VB7XF

RAC-24-28CP9VB7XF

ERBRAY

Plan No: _____
Département: _____

Plan No.:

Loire-Atlantique (44)

2BX24-1701

2BX24-1701

Y: 2302414

1000

Y: -1.341882

INTERLOCUTEURS:

Norm

Téléphone

e-mail

Maître d'œuvre:

ENEDIS - MÉNARD Gwenaél

79 69 09 99

wena-el-externe.menard@enedis.fr

Bureau d'étude:

BEPI - GUILBAUD Christophe

10 77 08 09

contact@datageo.fr

Entreprise de Travaux:

MODIFICATIONS

MODIFICATIONS		N°	Demandées		Etablies		Vérfiées	
			Par	Le	Par	Le	Par	Le
Plan pour accord		A	Enedis	01/08/24	BEPI	24/10/24	BEPI	24/10/24
Mise à jour suite à Détection		B	Enedis	24/12/24	BEPI	03/01/25	BEPI	03/01/25
Numéro de consultation DT			02/08/24		2024-08-02-200313PUP			
Norm du poste de Transformation concerné		44054P0011 - LA GATINIERE						

Numéro de consultation DT

Nom du poste de Transformation concerné

44054P0011 - LA GATINIERE

APPROBATION DEFINITIVE ET CONTRÔLE QUALITE

BUREAU D'ETUDE			MAITRE D'OEUVRE		
Nom	Date	Signature	Nom	Date	Signature
GUILBAUD Christophe	03/01/25		MÉNARD Gwenaél		
PLAN MINUTE					
Nom	Date	Signature	Nom	Date	Signature
GUILBAUD Christophe					



Travaux réalisés par ENEDIS


Dépose :
En P0011 : Dépose du H61 ainsi que le coffret C2657

Pose :

En P0011 : RAS HTA
Entre P0011 et P0101 : Pose de 330m de Réseau HTAS 150² Alu
En P0101 : Fourniture et pose d'un poste HTA/BT - 21 + P - 400KVA - LA MENARDIERE
Entre P0101 et Ex11 : Pose de 218m de Réseau BTS 240² Alu
En Ex11 : RAS BT 240/CU
En P0011 : Jonction des dipôles 4405400238 et 4405400243
Entre P0101 et A1 : Pose de 15m de Réseau BTS 240² Alu
En A1 : Fourniture et pose d'un coffret CGV - équipé FC 240
Entre A1 et A11 : Pose de 2m de Réseau en 240² Alu
Entre A11 : Fourniture et pose d'une armoire C4 - Type 2 - 400A
Pose de Fusibles intermédiaires sur les dipôles 248 et 249


A réaliser par le CLIENT

- ** Terrassements et pose d'un fourreau TPC110 rouge + un TPC40 vert en partie privative
- ** Fourniture d'une attestation CONSUEL obligatoire pour la mise en service du nouveau comptage posé
- ** Raccordement des installations électriques NFCE15-100 en aval du point de livraison installé
- ** Matérialisation de l'emplacement du coffret, avec indication du niveau de sol fini
- ** Signature convention pour poste HTA/BT
- ** Accès le jour des Travaux

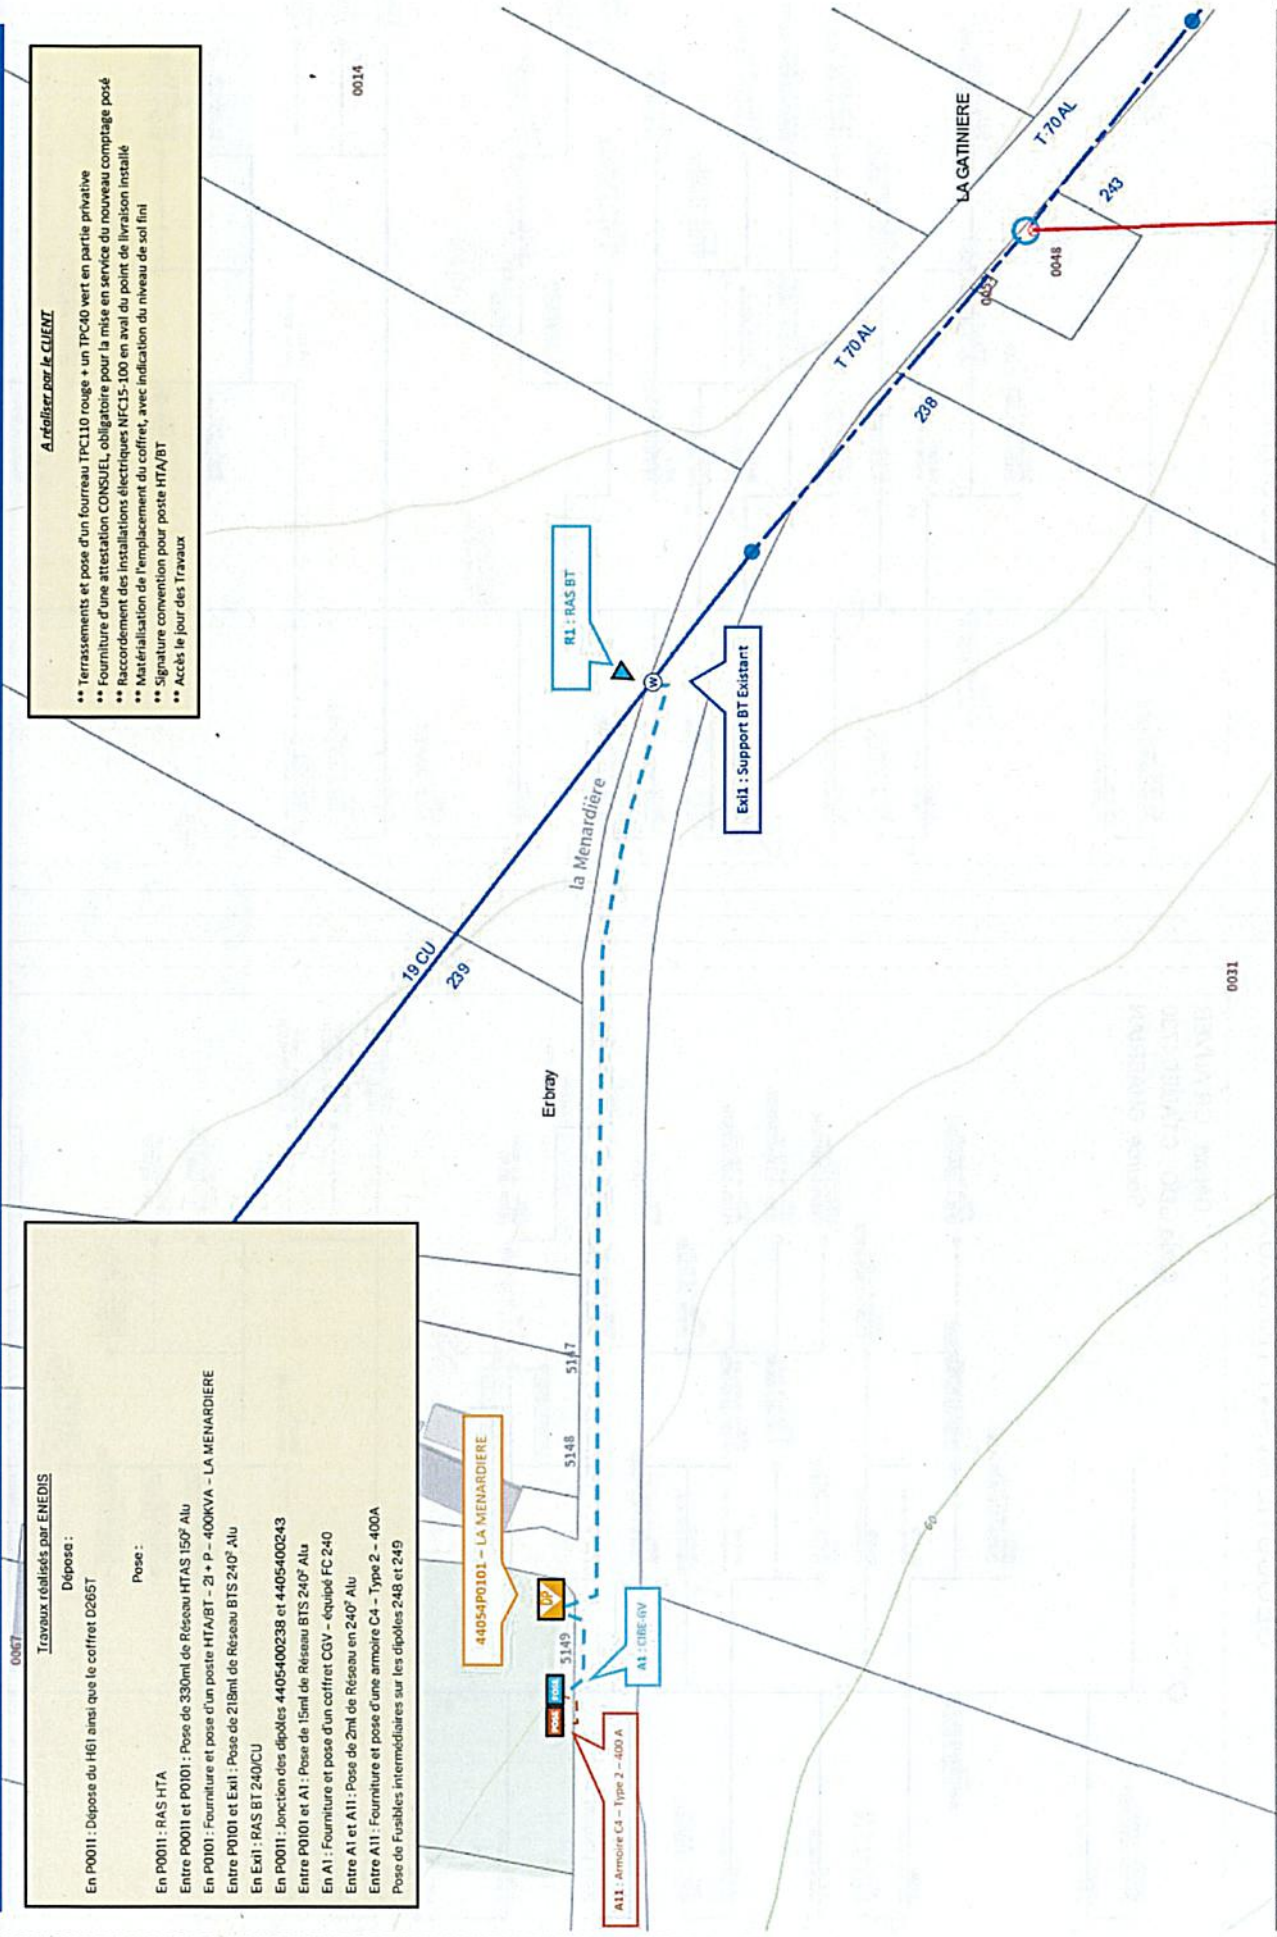

GEOCUTIL APRÈS TRAVAUX


Source: CHABRIAN

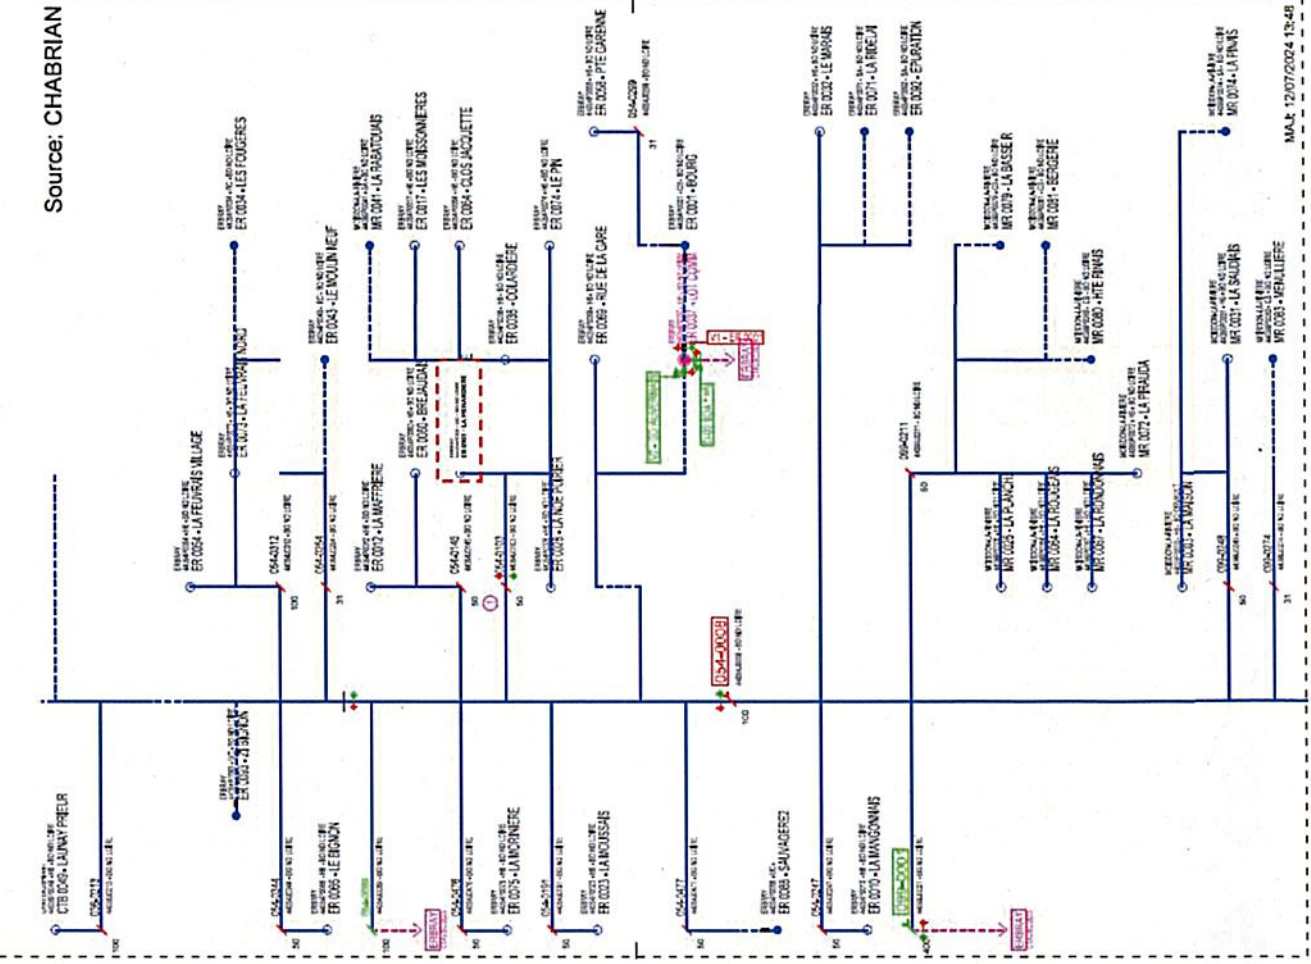

MAIL 12/07/2024 13:48

GEOCUTIL APRÈS TRAVAUX

Source: CHABRIAN

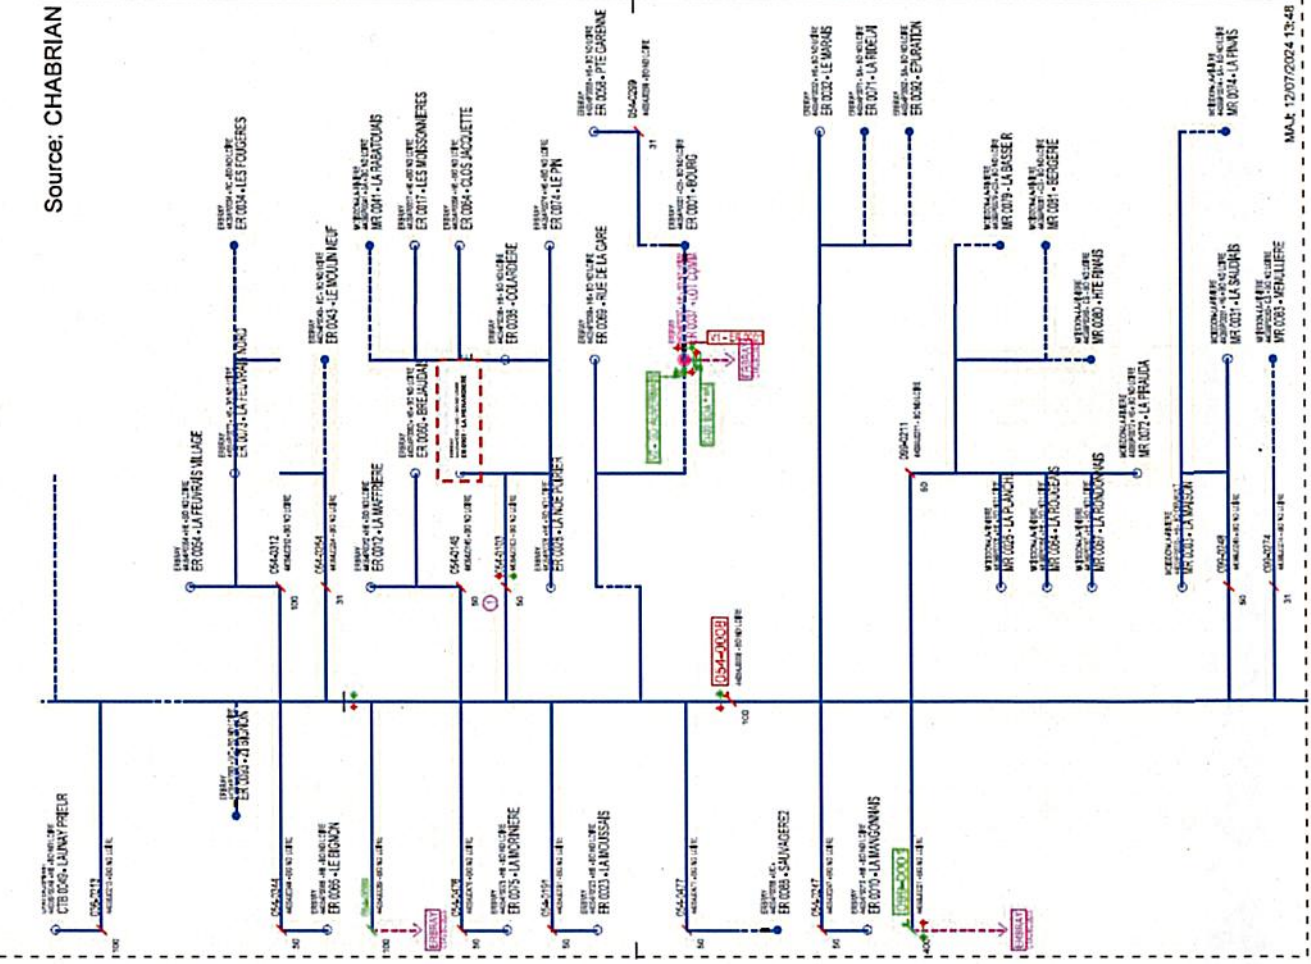


MAIL 12/07/2024 13:48

Tableau des protections


Rapport étude de protection état INITIAL	
Date de l'étude	23/07/2024
Nom du poste	Poste-PST1747363
Code GDO	PST1747363
Type de poste	UC - Urbain Compact
Puissance (kVA)	400
Type Transformateur	Classique
N° Départ BT	DEPART DEP2734543 DEPART DEP2734573
1er dipôle	TRC3263193 TRC3263213
Protection par fusible	HPC125 HPC400
Fusibles intermédiaires	HPC100->4405400248 HPC100->4405400249
TPC	
Type Transformateur	
N° Départ BT	DEPART DEP2734543 DEPART DEP2734573
1er dipôle	TRC3263193 TRC3263213
Protection par fusible	HPC125 HPC400
Fusibles intermédiaires	HPC100->4405400248 HPC100->4405400249

Tableau des Longueurs				Commune : ERBRAY	N° INSEE : 44054		
AERIEN	Repère plan	Section et type (nu, supports, façade)	Longueur électrique	Remarque (utilisation supports existants, nombre d'implantation de supports d'arrêt, nb de RAS, etc.):			
HTAA							
	sous total						
BTAA							
	RI	CIP 3x70+54 6	6,00m				Nb de RAS: 1
	sous total						
SOUTERRAIN				Longueur géographique			
HTAS							
	P11 - P0101	HTA 3x150 Alu	370,00m				
BTAS, réseau							
POSTE							
Poste HTA/BT							
ARMOIRE HTA							
DEPOSE							
ABANDON HTAS							
ABANDON BTS							
Dépose HTA							
Dépose BT							
Dépose Poste HTA/BT							
Démolition Poste tour							
Commentaire(s) sur l'Affaire				Surface au Sol: Hauteur:			
Validation PLAN MINUTE				Date			
Nom Responsable Entreprise							


SCHEMA AVANT TRAVAUX

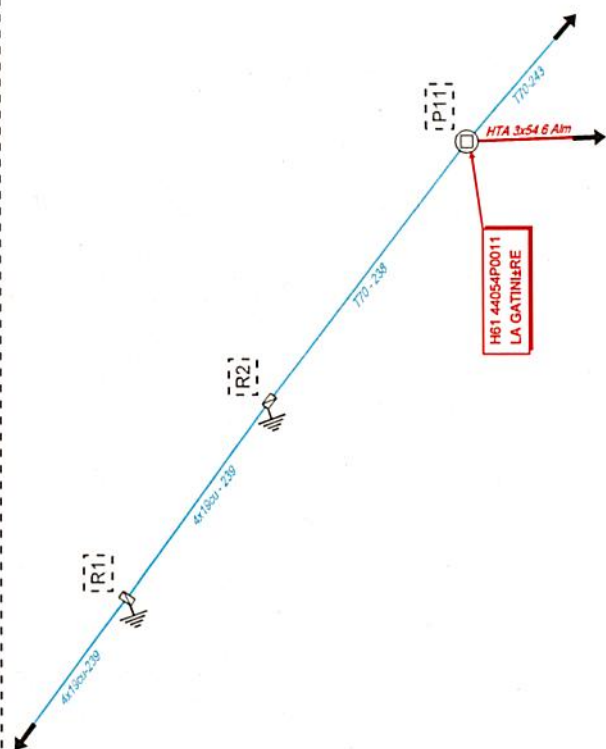


SCHEMA APRES TRAVAUX

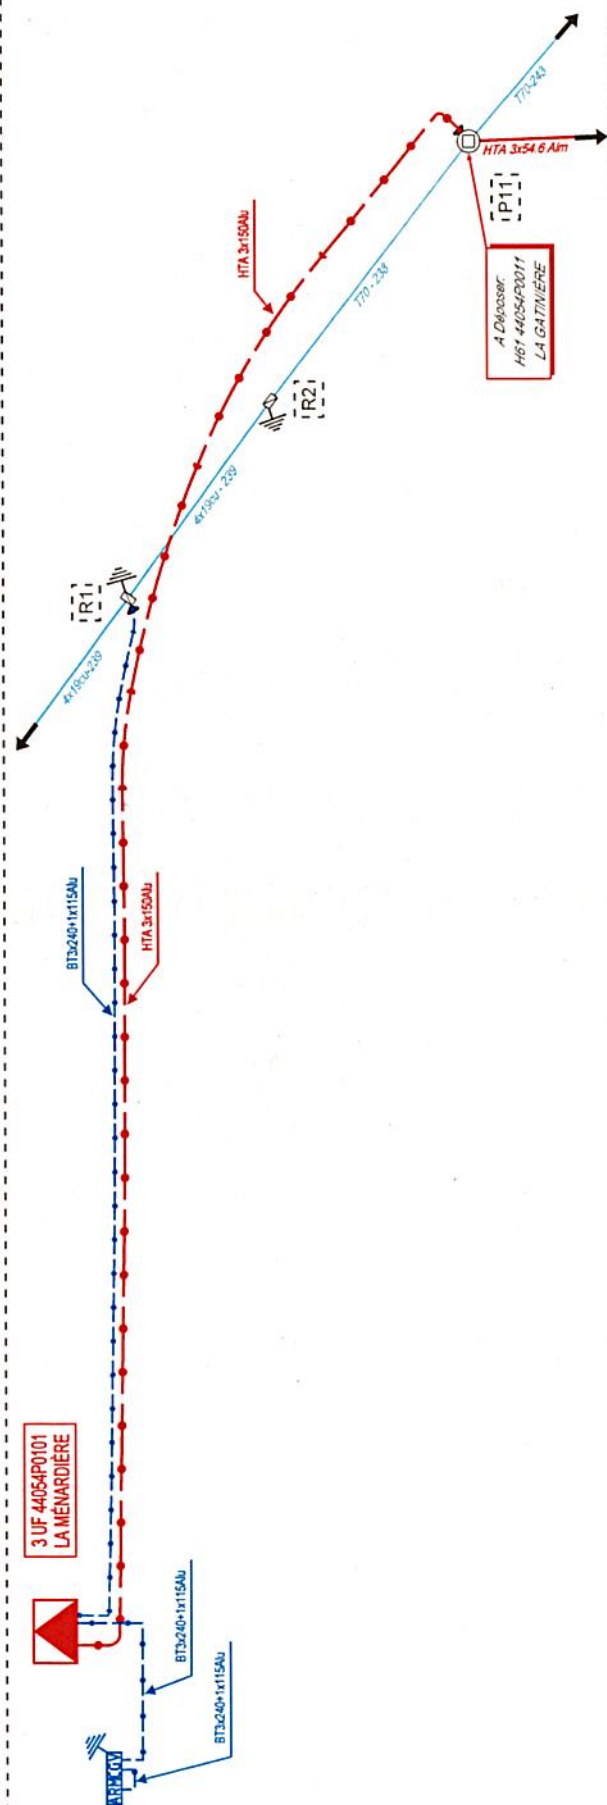



PLAN DE DECOUPAGE SOUTERRAIN

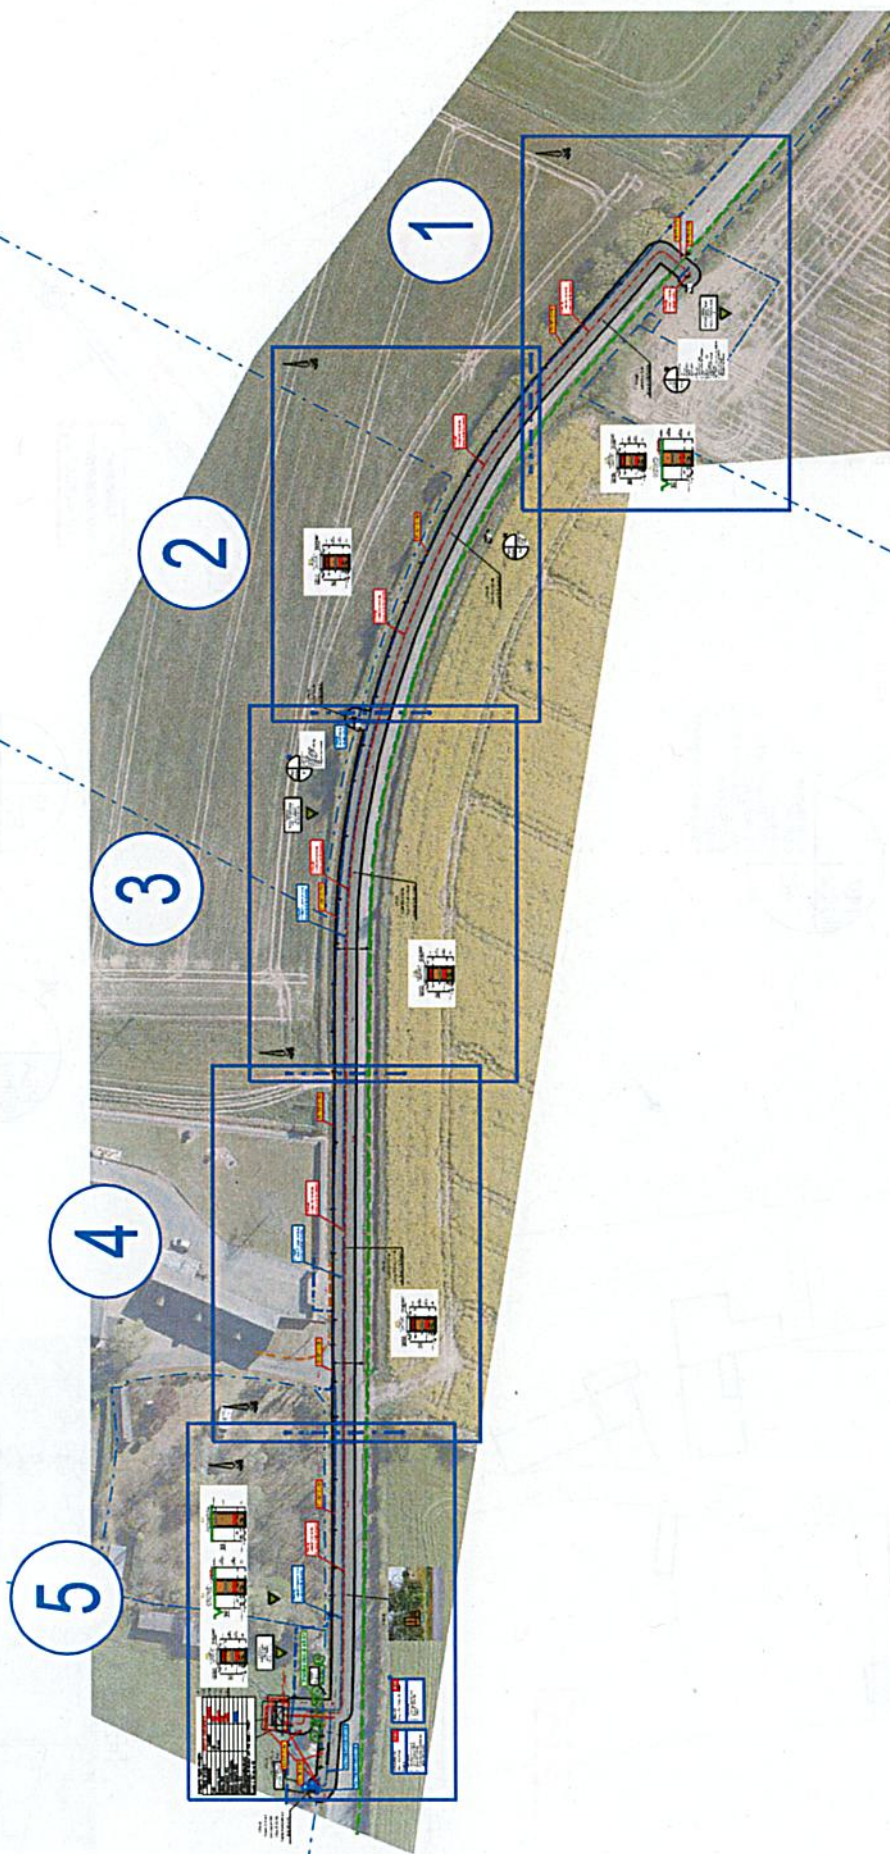

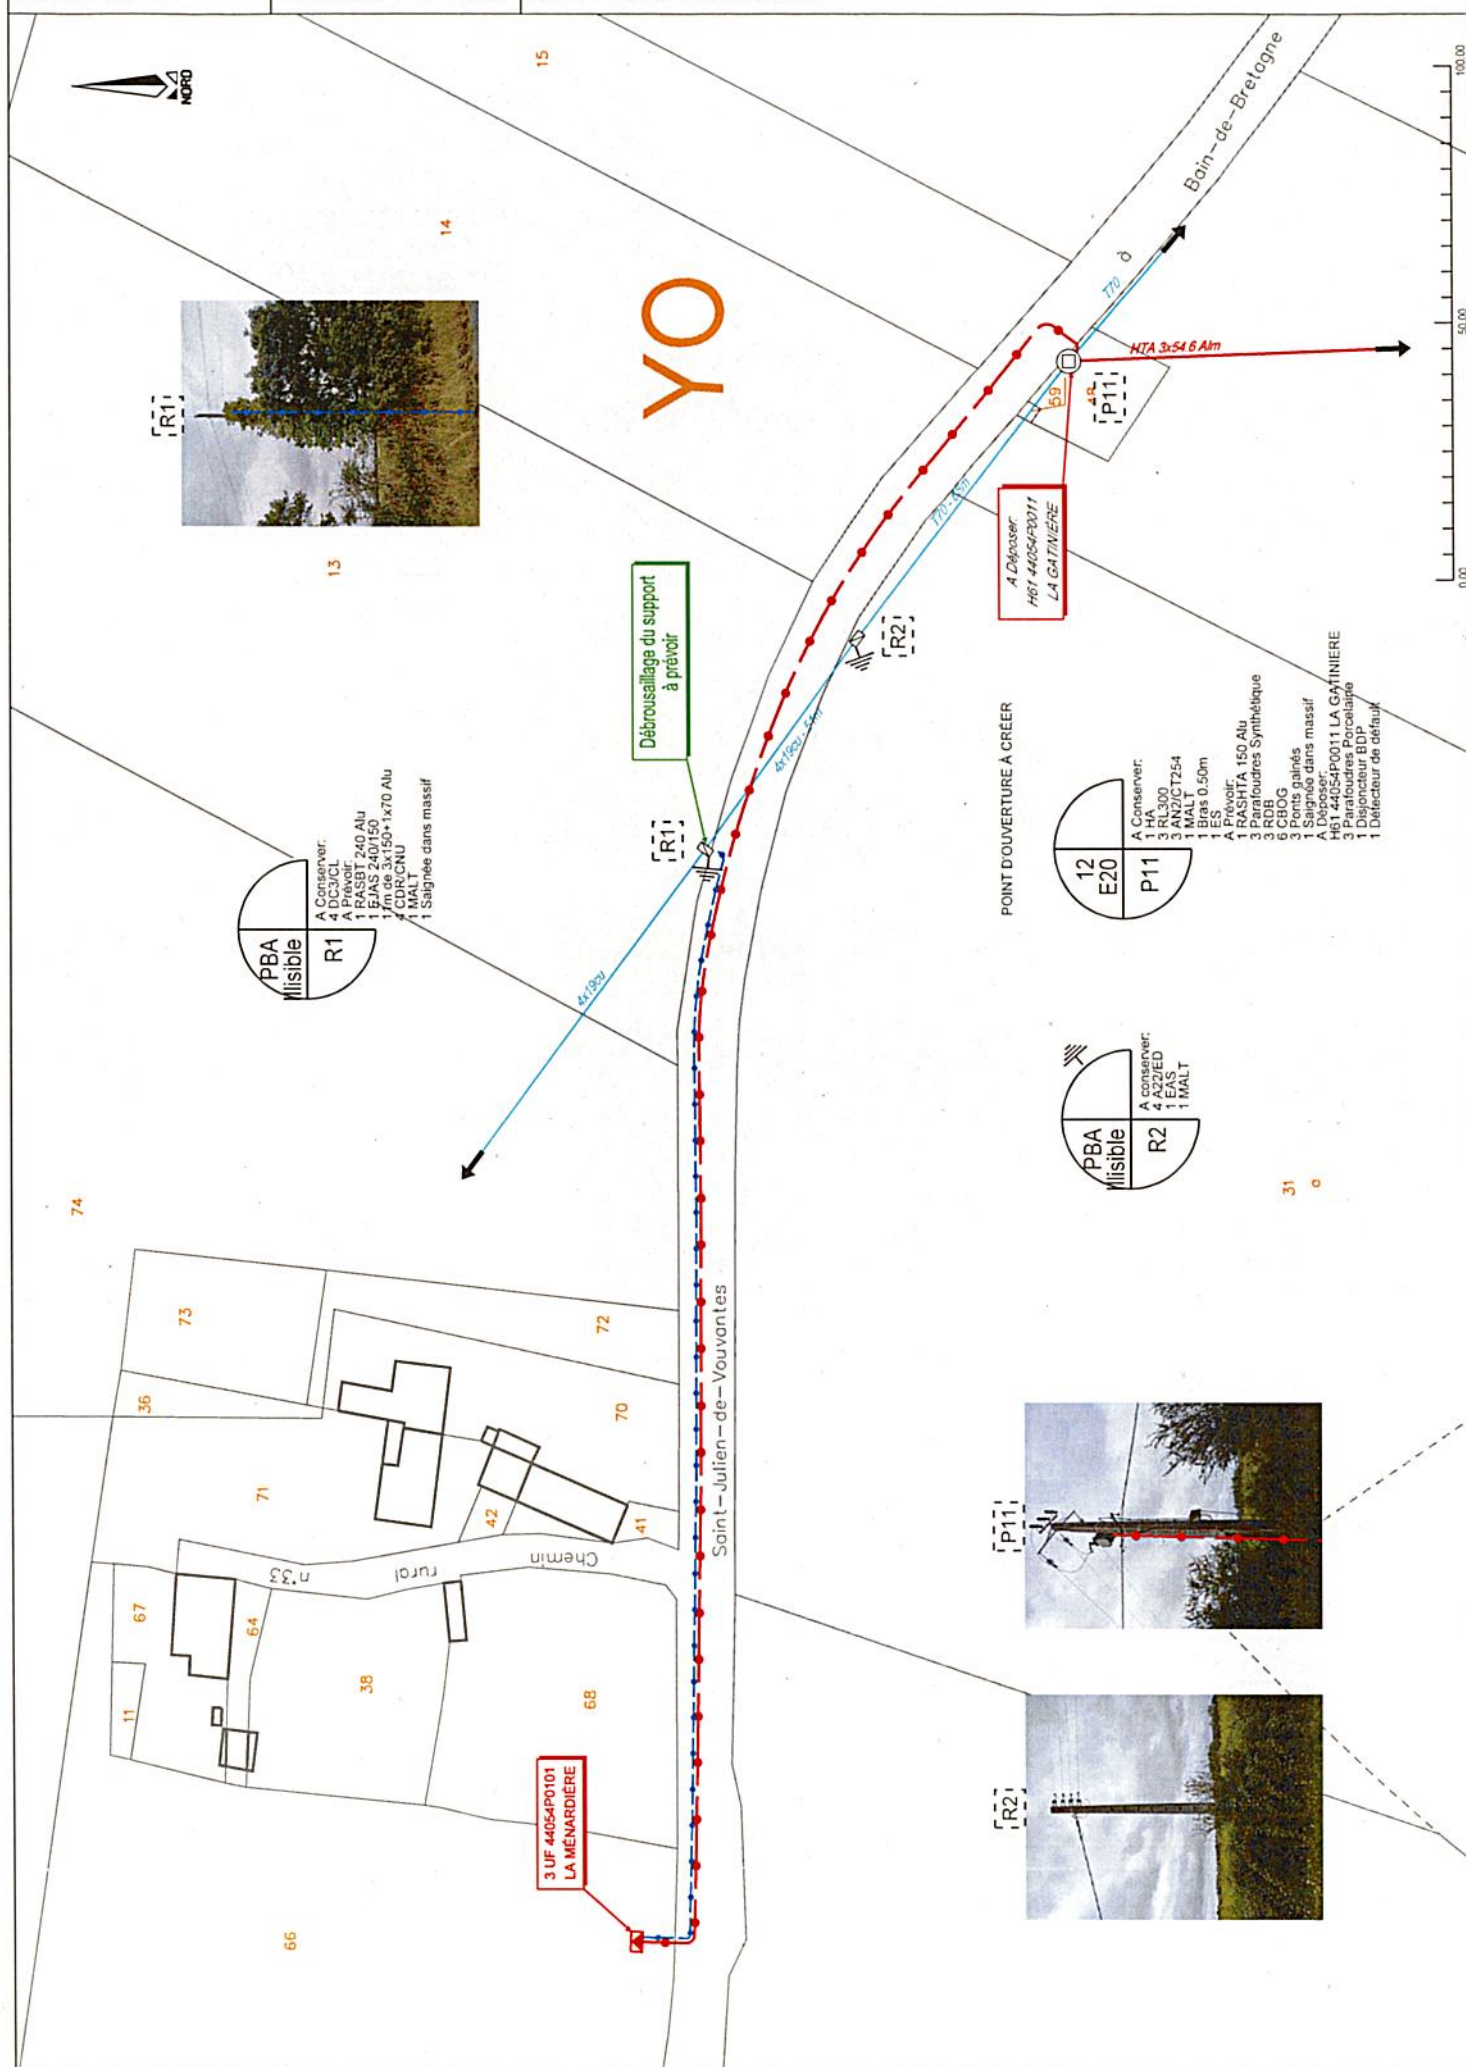




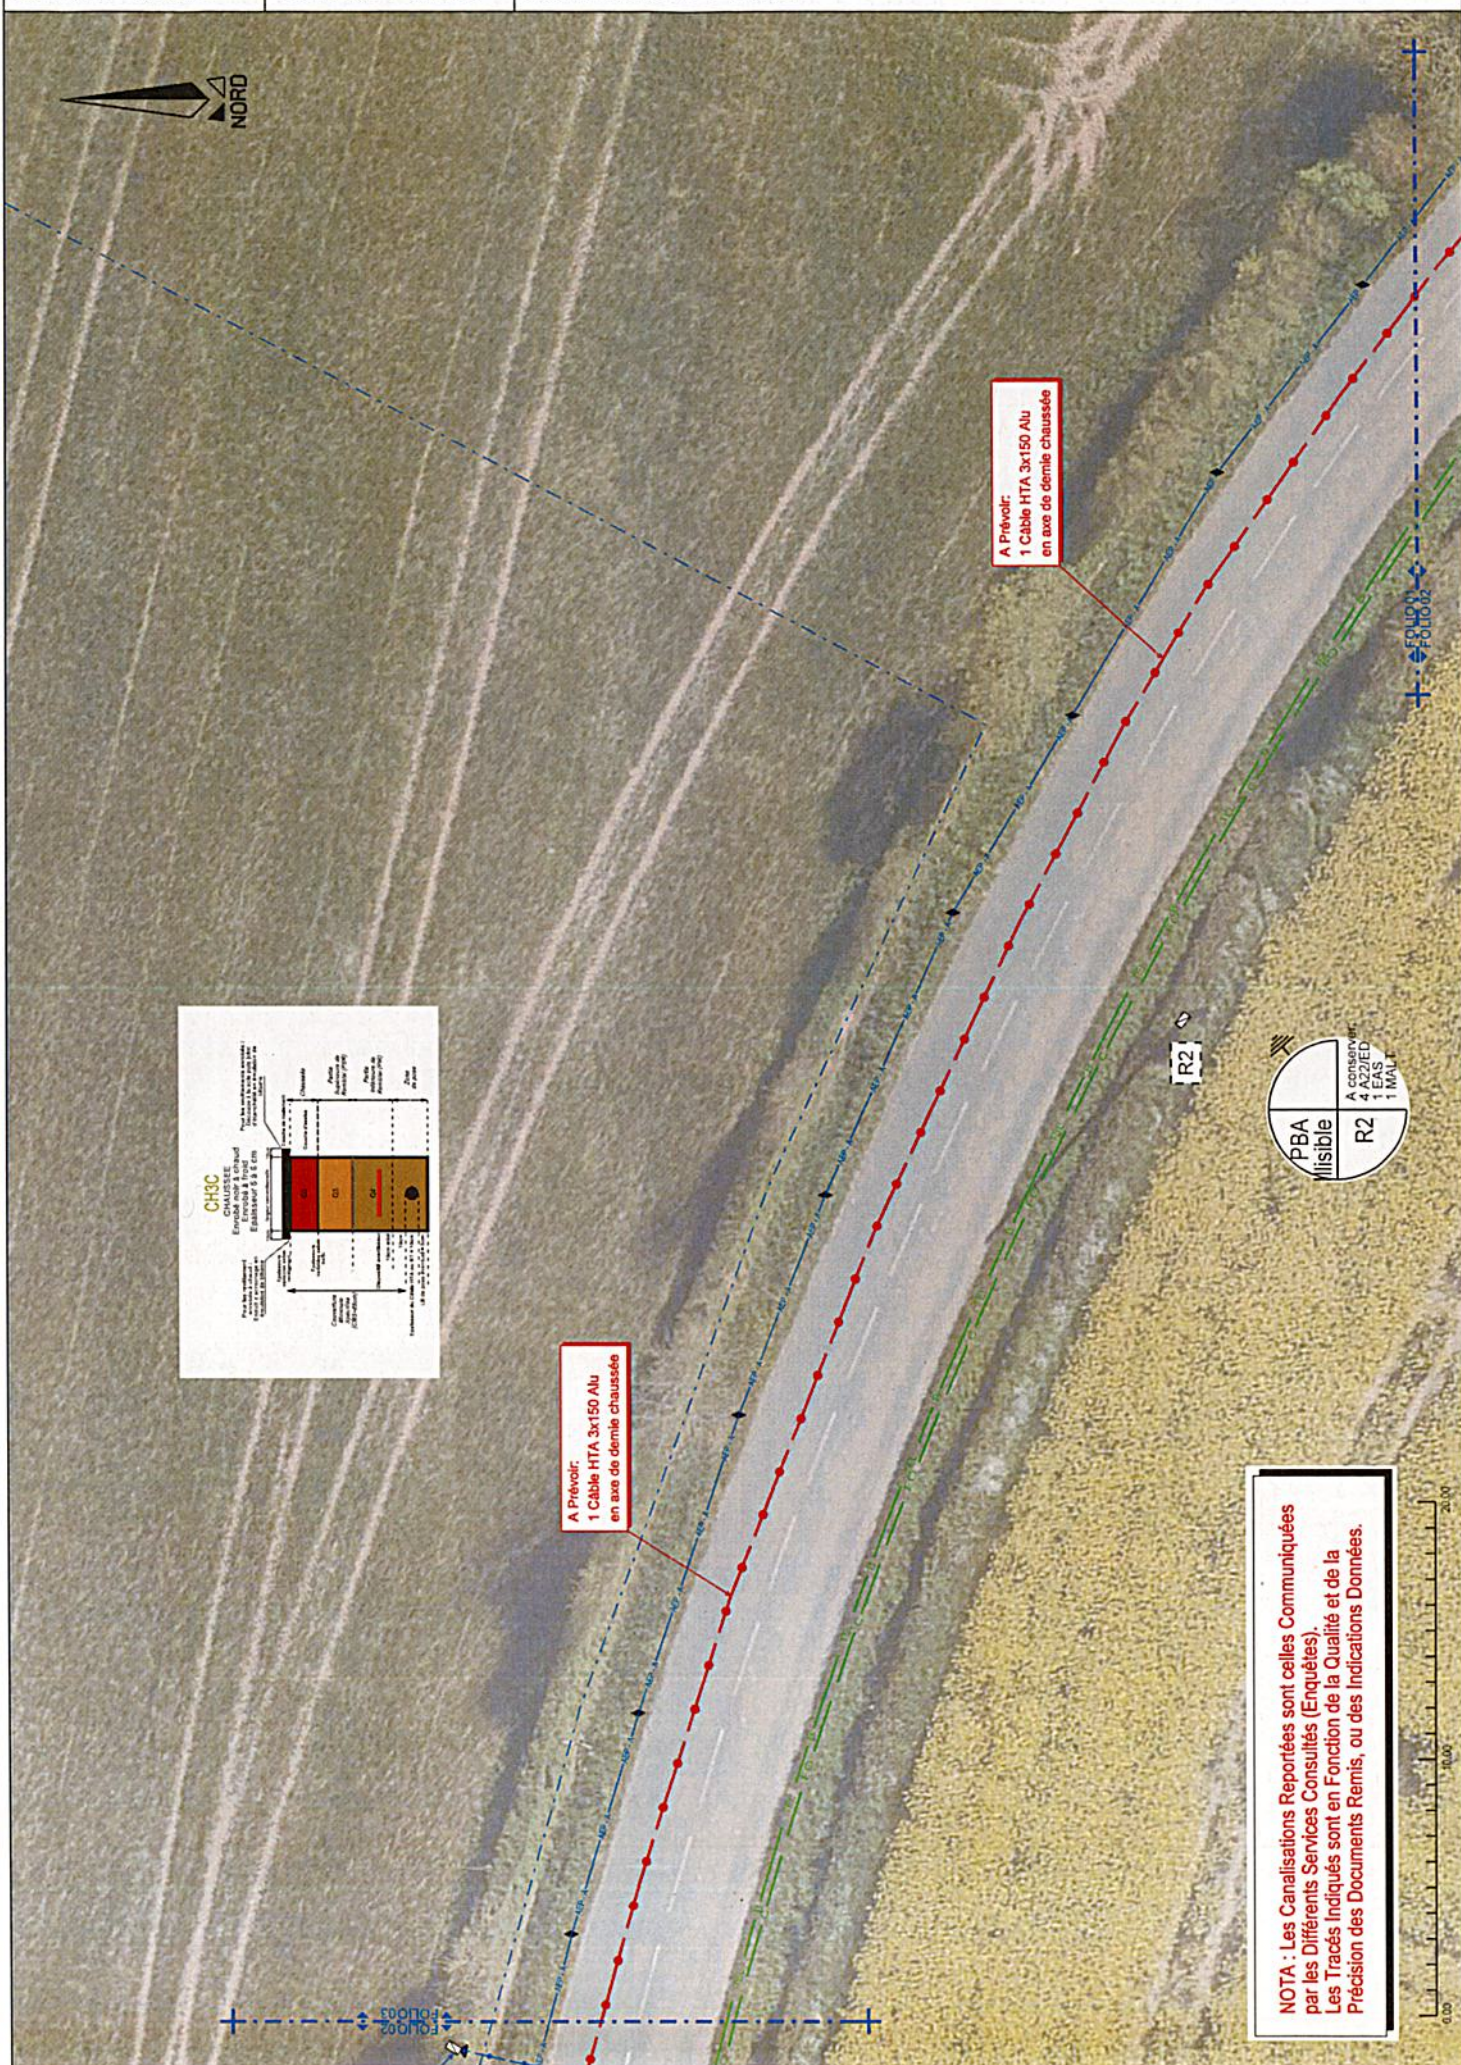

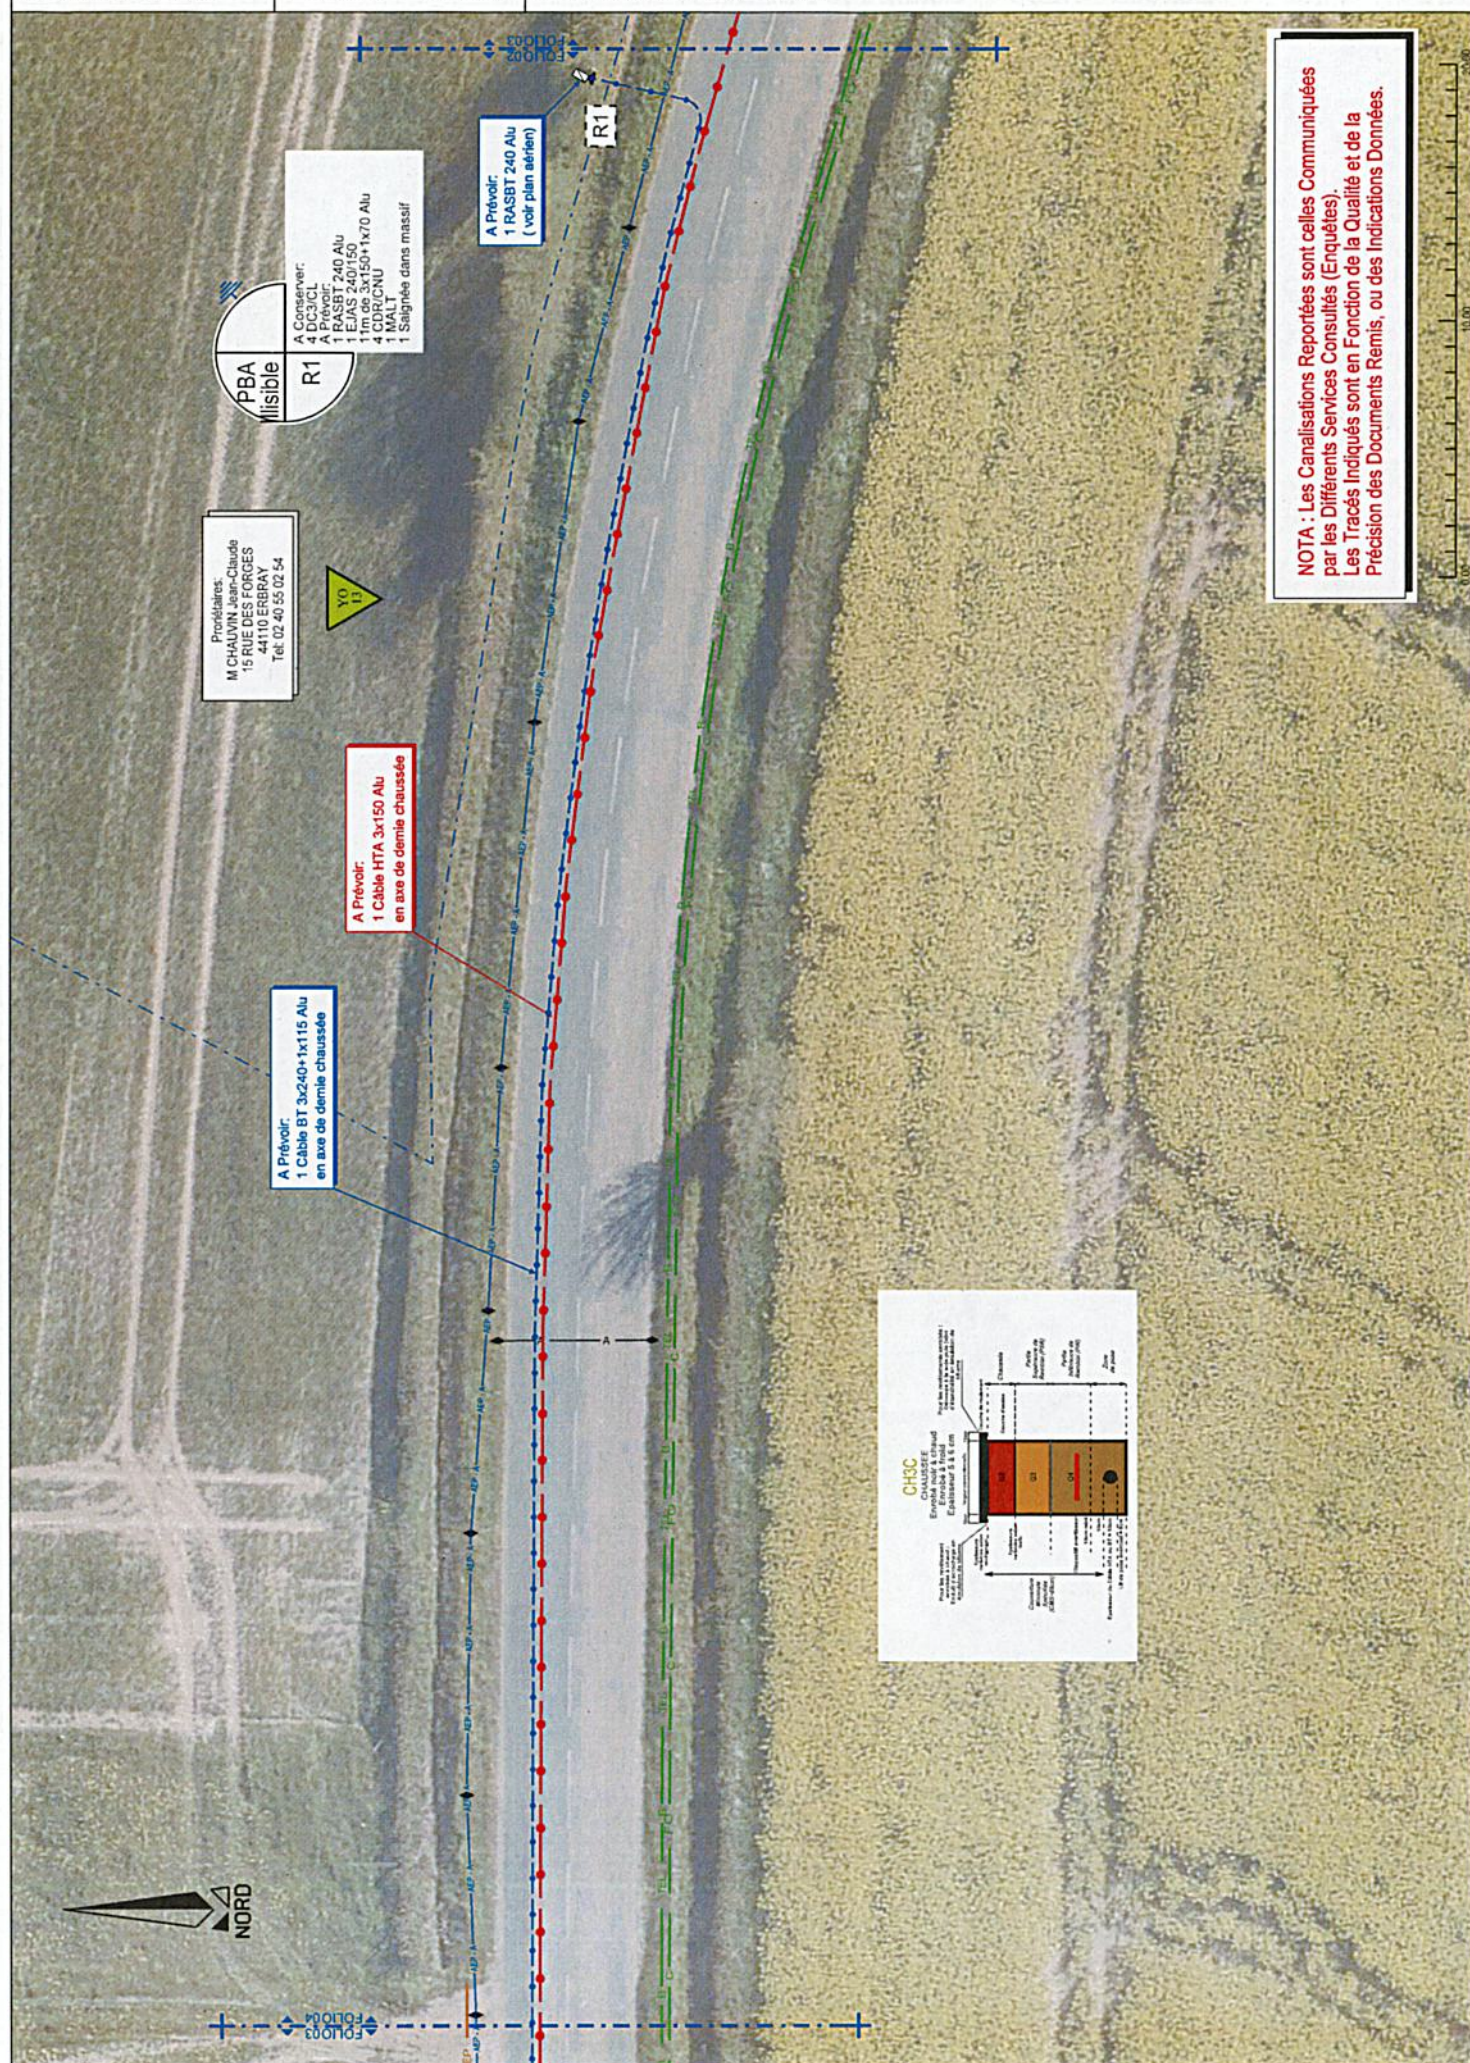

ETIQUETTE POSTE HTA/BTA

POSTE HTA/BTA : 44054P101 LA MENARDIERE	
Designation	Existant
Type	H61
Puissance transfo	50 kVA
Tableau HTA	400 kVA
Raccordement HTA	2+P
Liaison transfo-tableau	1 (1150)
Nombre départs BTA	2 (240)
Tableau BTA	
EP-Télécommandes-Divers	
Observations : de couleur vert RAL 6003 - 1 MALT	
Façade à 12m de la RD	

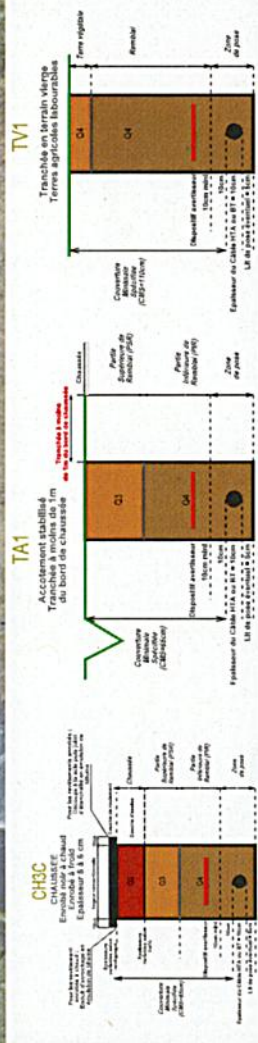

Propriétaires:
M BRIANT Yoann
3 Bis St Eloi
44110 ERBRAY
Tel: 06 72 12 36 33

