

ARRETE TEMPORAIRE

portant réglementation de la circulation sur :
la route départementale 34
les communes de SOUDAN, ERBRAY

LE PRESIDENT DU CONSEIL DEPARTEMENTAL DE LOIRE-ATLANTIQUE

VU le code général des collectivités territoriales et notamment l'article L3221-4 ;

VU le code de la route, notamment ses articles L110-1 et suivants, R411-1 et suivants, R413-1 et suivants ;

VU le code de la voirie routière et notamment les articles L113-1 et R113-1 ;

VU l'instruction interministérielle en vigueur sur la signalisation routière et notamment la 8ème partie, signalisation temporaire ;

VU le règlement de voirie en vigueur du Département de Loire-Atlantique ;

CONSIDERANT qu'il convient de réglementer temporairement la circulation sur la route départementale 34 afin de réaliser des travaux sur le réseau enedis.

ARRÊTE

ARTICLE 1

La circulation routière sera réglementée sur la route départementale 34 classée RDL2 entre les PR 24 + 839 et 25 + 156*, sur le territoire des communes de SOUDAN, ERBRAY.

du lundi 29 juin 2026 au vendredi 10 juillet 2026

La restriction s'appliquera sur la section courante dans les deux sens de circulation.

Les prescriptions suivantes seront mises en œuvre :

- circulation alternée par feux tricolores
- vitesse limitée à 50 km/h
- interdictions de stationner, dépasser, s'arrêter au droit du chantier

La restriction sera mise en œuvre de jour de 08h00 à 17h30 (16h00 le vendredi).

En cas d'aléas techniques ou météorologiques, l'application de ces mesures de restriction pourra être prolongée jusqu'au vendredi 17 juillet 2026.

* Coordonnées GPS : RD34 de 47.705597,-1.325971 à 47.704580,-1.322263

ARTICLE 2

La fourniture, la pose, la dépose et la maintenance de la signalisation correspondante seront assurées par ERS FAYAT Carquefou, 25 allée des sapins Z.I de la Belle Etoile 44470 CARQUEFOU, selon les règles de pose et de maintenance définies par le service aménagement de la Délégation de Châteaubriant et conformément aux fiches CF24 - Alternat par signaux tricolores, CF23 - Alternat avec piquets K 10.

ARTICLE 3

Toute contravention au présent arrêté sera constatée et poursuivie conformément aux lois et règlements en vigueur.

ARTICLE 4

Le présent arrêté sera affiché en mairie des communes de SOUDAN, ERBRAY et placardé aux extrémités du chantier ou des sections réglementées.

ARTICLE 5

Le Directeur général des services du Département de Loire-Atlantique,
Les Maires des communes de SOUDAN, ERBRAY,
Le Commandant du groupement de gendarmerie de COB Chateaubriant,
sont chargés, chacun en ce qui le concerne, de l'exécution du présent arrêté.

Fait à NOZAY

Le 16 juin 2026

Pour le Président du Conseil Départemental,

L'adjoint au chef de service aménagement



Philippe BELIZAIRE


Une copie sera adressée à :

- Le groupement de gendarmerie de COB Chateaubriant

Annexe à l'arrêté de circulation T-C-2026-06-146
Plan de situation

Situation des travaux




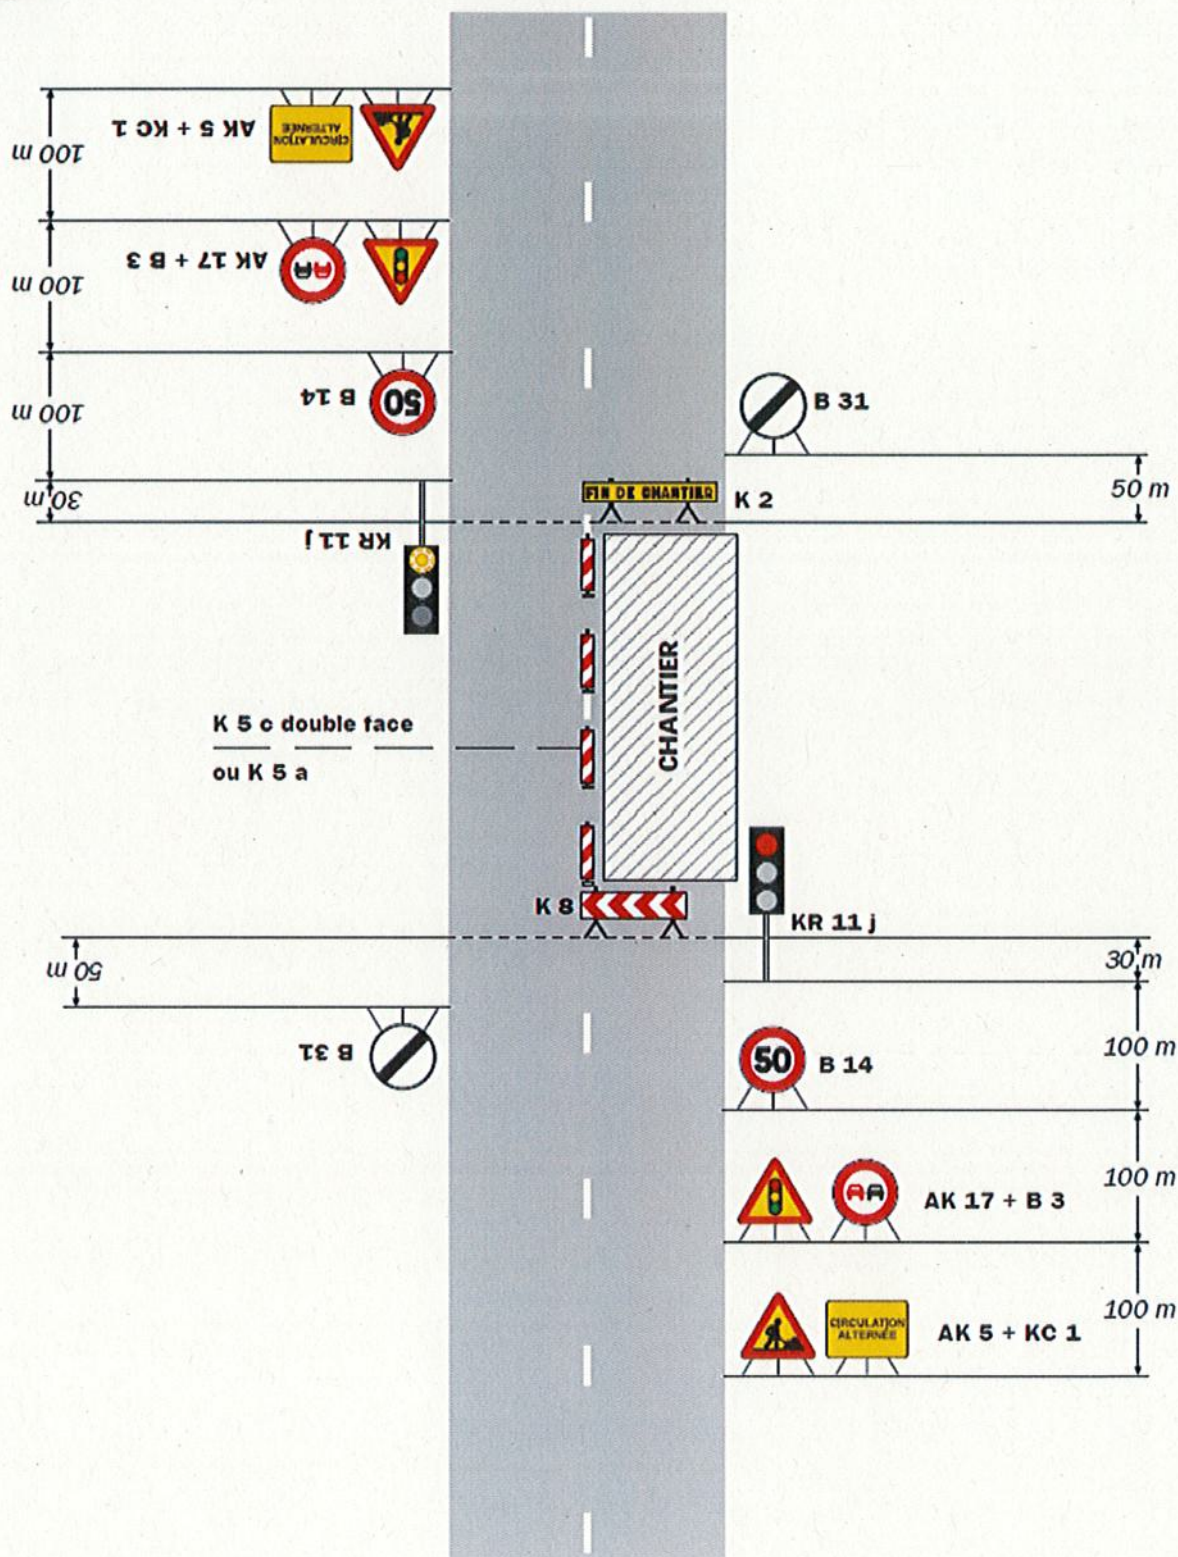

Remarque(s) :

- Schéma à appliquer notamment lorsque l'alternat doit être maintenu de nuit, en absence de visibilité réciproque.
- Pour le réglage des signaux tricolores : Cf. Signalisation temporaire - Les alternats.

- Un panneau B 14 de limitation de vitesse à 70 km/h peut éventuellement être intercalé entre les panneaux AK 5 et AK 17.

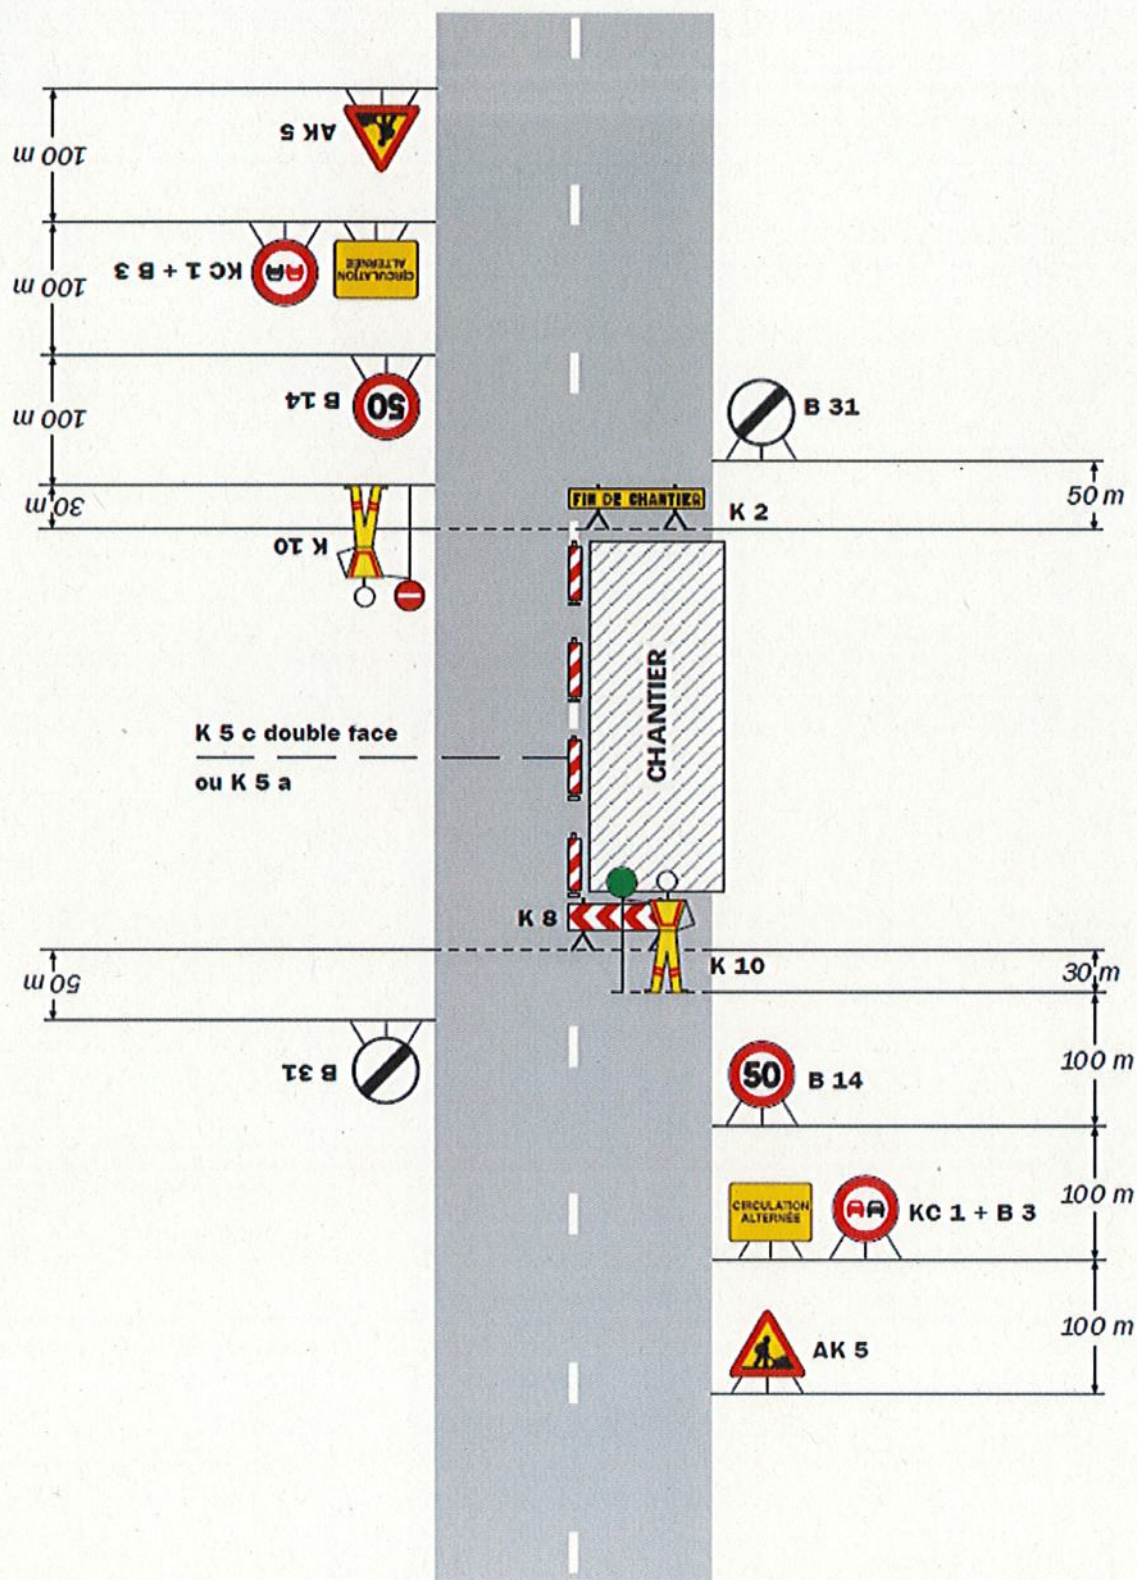

Remarque(s) :

- Dispositif applicable uniquement de jour et sous certaines conditions : Cf. Signalisation temporaire - Les alternats.

- Un panneau B 14 de limitation de vitesse à 70 km/h peut éventuellement être intercalé entre les panneaux AK 5 et KC 1.

ERS

TSA 54050

26 avenue de l'île Saint Martin

92894 NANTERRE CEDEX 9

France

Tel : +33240931414

Fax : +33240727653

l.fourtier@ers.fayat.com

Réf. Protys : 2622077504.262201DAC02

N° affaire :

Courriel :

Tel :

Fax :

Objet : Demande d'Arrêté de police de circulation (Cerfa n° 14024*01)

Madame, Monsieur,

Dans le cadre de nos prochains travaux, veuillez trouver jointe à ce courrier une Demande d'Arrêté de police de circulation.

Nous restons à votre disposition pour toute information complémentaire et vous remercions par avance de l'attention que vous voudrez bien porter à notre demande.

Important : Merci de notifier dans votre retour la référence Protys.

Nous vous prions d'agréer, Madame, Monsieur, l'expression de nos salutations distinguées.

Fait à : NANTERRE CEDEX 9

Le :

Signataire :

(Accompagnement_V5.10_1.02)

Demande d'arrêt de police de circulation

Code de la route L411-1 à L411-7
Code général des collectivités territoriales L2213-1 à L2213-6.1

Gestionnaires des réseaux routiers

Le demandeur Particulier ☐ Service public ☐ Maître d'oeuvre ou conducteur d'opération ☐ Entreprise ☒

Dénomination : ERS

Adresse : 25 Allée des Sapins

Code postal : 44470 Localité : CARQUEFOU Pays : France

Nom contact : DESGRANGES Prénom contact : GUILLAUME

Téléphone : _____ Indicatif pays : _____

Fax : _____ Indicatif pays : _____

Courriel : ce.betako@ers.fayat.com

Si le bénéficiaire est différent du demandeur

Dénomination : _____

Adresse : _____

Code postal : _____ Localité : _____ Pays : _____

Nom contact : _____ Prénom contact : _____

Téléphone : _____ Indicatif pays : _____

Fax : _____ Indicatif pays : _____

Courriel : _____

Localisation du site concerné par la demande

Voie concernée : Autoroute n° _____ Route nationale n° _____ Route départementale n° _____ Voie communale n° _____

Hors agglomération ☐ En agglomération ☐

Point de Repère (PR) routier d'origine d'application : _____ Point de Repère (PR) routier de fin d'application : _____

Adresse Numéro : _____ Nom de la voie : HOCHÉPIE

Code postal : 44110 Localité : ERBRAY

Nature et date des travaux

Permission de voirie antérieure : Oui ☒ Non ☒ Si oui indiquer la référence : PE 26199001

Description des travaux : TERRASSEMENT ENEDIS

Date prévue de début des travaux : 29/06/2026 Durée des travaux (en jours calendaires) : 30

Réglementation souhaitée

Durée de la réglementation (en jours calendaires) 30 Date de début de réglementation 29/06/2026

Restriction sur section courante ☐ Restriction sur bretelles ☐

Sens de circulation concerné : Deux sens de circulation ☐ Sens des Points de Repères (PR) croissants ☐

Sens des Points de Repères (PR) décroissants ☐ Fermeture à la circulation ☐

Basculement de circulation sur chaussée opposée ☐

Circulation alternée : Par feux tricolores ☒ Manuellement ☒


Restriction de chaussée :

Neutralisation de la bande d'arrêt d'urgence (BAU) ☐ Empiètement sur chaussée ☐ Largeur de voie maintenue _____

Suppression de voie ☐ Nombre de voie(s) supprimée(s) _____

Plan détaillé

Numéro de consultation de la déclaration liée : 2026052901081P

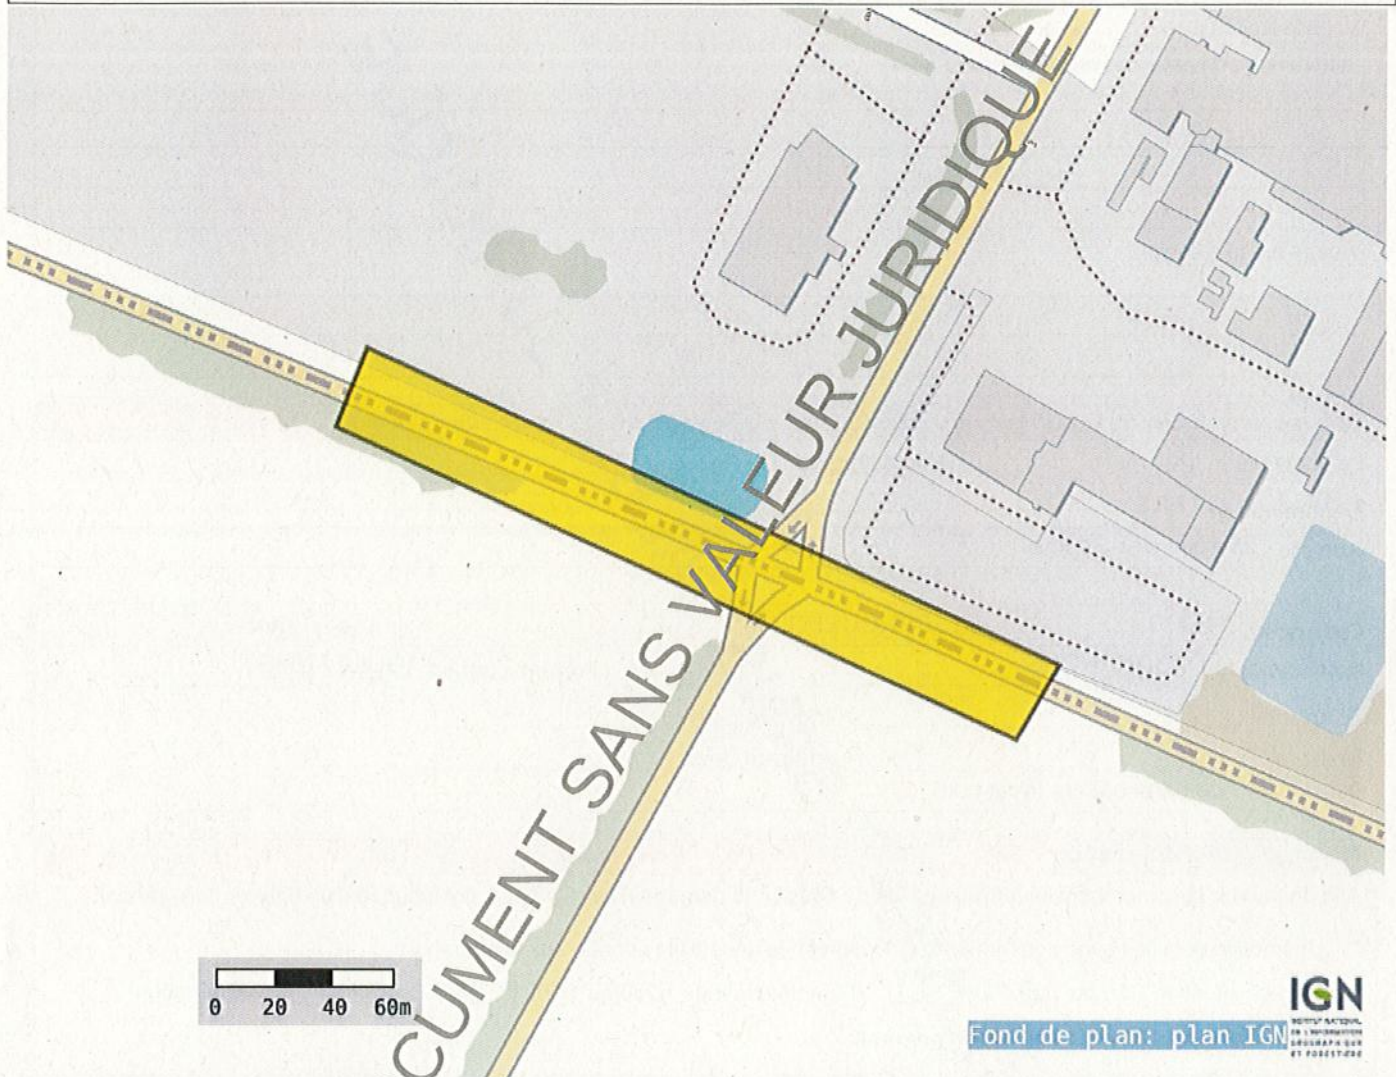

Coordonnées (Lambert 93) du centre de la commune saisie :

376028.6163788222

6742969.685181844

Coordonnées (GPS) des sommets des polygones :

-1,32581967301667 47,70571299223400
-1,32595914788544 47,70548195653328
-1,32289070077240 47,70457224350744
-1,32269758172333 47,70478884328696
-1,32581967301667 47,70571299223400

(PlanDetail_Protys_v1.01)

Interdiction de :

Circuler	Stationner	Dépasser
véhicules légers ☐	véhicules légers ☐	véhicules légers ☐
poids lourds ☐	poids lourds ☐	poids lourds ☐

Vitesse limitée à : _____ km/h

Itinéraire de déviation (à préciser par sens) :

Autres prescriptions :

La pose, le maintien ou le retrait de la signalisation spécifique au chantier sont effectués par :

Le demandeur ☒ Une entreprise ☐

Dénomination : ERS

Adresse : 25 Allée des Sapins

Code postal : 44470 Localité : CARQUEFOU Pays : France

Nom contact : DESGRANGES Prénom contact : GUILLAUME

Téléphone : _____ Indicatif pays : _____

Fax : _____ Indicatif pays : _____

Courriel : ce.betako@ers.fayat.com

Pièces jointes à la demande

Afin de faciliter la compréhension et l'instruction du dossier, la demande d'arrêté est accompagnée d'un dossier comprenant :

Une notice détaillée avec notamment l'évaluation de la gêne occasionnée aux usagers ☐

Plan de situation 1/10 ou 1/20 000^{ème} ☐ Plan des travaux 1/200 ou 1/500^{ème} ☒ Schéma de signalisation ☐

Itinéraire de déviation 1/2 000 ou 1/5 000^{ème} ☐

J'atteste de l'exactitude des informations fournies ☒ Numéro d'affaire : _____

Fait à : NANTERRE CEDEX 9 Le : _____

Nom : _____ Prénom : _____ Qualité : _____

(DAC_P2_V5_v1.02)