

## ARRÊTE MUNICIPAL

### N° ARR-24-005 : réglementant la circulation et le stationnement lors de travaux de dépose de supports - lieux dit Le Perray et La Pélouinais- VC n° 56 et 58 - Erbray

Le Maire de la Commune d'ERBRAY,

VU la loi modifiée n° 82-213 du 2 mars 1982 relative aux droits et libertés des collectivités locales ;

VU le code de la route,

VU le code général des collectivités territoriales et notamment les articles L 2213.1 à L 2213.6;

VU l'arrêté interministériel modifié du 24 novembre 1967, portant instruction générale sur la signalisation routière,

VU l'instruction interministérielle sur la signalisation routière, approuvée par l'arrêté interministériel du 6 novembre 1992, complété par l'arrêté du 8 avril 2002 « signalisation temporaire », modifiée par les arrêtés du 11 février 2008, 10 avril 2009 et 6 décembre 2011,

VU la demande en date du 19 janvier 2024 de Monsieur CERISIER Franck représentant TE44 chez OMEXON DISTRIBUTION ANCENIS sis à 243 rue de la Bossarderie 44154 Ancenis, demandant l'autorisation de réaliser des travaux sur le domaine public : Dépose de supports.

**CONSIDERANT** qu'il convient de réglementer la circulation et le stationnement pour assurer la sécurité des personnes et des ouvrages lors des travaux précités,

#### **ARRÊTE :**

**Article 1** – La circulation et le stationnement des véhicules seront réglementés au droit du chantier selon les besoins de l'entreprise lieu-dit Le Perray et La Pélouinais d'Erbray. Ces travaux pourront débuter le 05 février 2024 pour une durée de 5 jours.

**Article 2** – Les restrictions suivantes à la circulation pourront être appliquées :

- Limitation de la vitesse suivant l'importance de la voie et de la gêne apportée à la circulation
- Interdiction de dépasser
- Neutralisation d'un sens de circulation (si nécessaire) et mise en place d'un alternat par feux tricolores ou piquets K10
- Interdiction de stationner

Toute autre restriction devra faire l'objet d'un arrêté particulier

**Article 3** – La signalisation matérialisant les prescriptions indiquées à l'article 2 seront mises en place et déposées, par la société TE44 chez OMEXON DISTRIBUTION ANCENIS

**Article 4** – Toute contravention au présent arrêté sera constatée et poursuivie conformément aux lois et règlements en vigueur.

**Article 5** - Le présent arrêté sera affiché en Mairie d'ERBRAY et au droit du chantier.

**Article 6** - La Directrice générale des services de la commune d'Erbray, Monsieur le Commandant de Groupement de Gendarmerie de Loire-Atlantique brigade de Châteaubriant, sont chargés chacun en ce qui le concerne, de l'exécution du présent arrêté.

A ERBRAY, le 23 janvier 2024

Le Maire,

Isabelle DUFOURD-BOUCHET

Publié et rendu exécutoire

Le 23 janvier 2024

Le Maire,

Isabelle DUFOURD-BOUCHET











Coordonnées : <gml:MultiSurface srsName="EPSG:4171"><gml:surfaceMember><gml:Polygon><gml:exterior><gml:LinearRing><gml:posList srsDimension="2">-1.276002 47.65075 -1.275581 47.650682 -1.275608 47.65079 -1.275498 47.650967 -1.275672 47.651014 -1.275852 47.650826 -1.276002 47.65075</gml:posList></gml:LinearRing></gml:exterior></gml:Polygon></gml:surfaceMember><gml:surfaceMember><gml:Polygon><gml:exterior><gml:LinearRing><gml:posList srsDimension="2">-1.275997 47.650656 -1.275825 47.650627 -1.275884 47.650504 -1.276002 47.650331 -1.276171 47.650382 -1.276058 47.650542 -1.275997 47.650656</gml:posList></gml:LinearRing></gml:exterior></gml:Polygon></gml:surfaceMember><gml:surfaceMember><gml:Polygon><gml:exterior><gml:LinearRing><gml:posList srsDimension="2">-1.276048 47.650638 -1.275997 47.650656 -1.275991 47.650667 -1.276048 47.650638</gml:posList></gml:LinearRing></gml:exterior></gml:Polygon></gml:surfaceMember></gml:MultiSurface>



**COMMUNE : ERBRAY**  
**NATURE DES TRAVAUX : RENFORCEMENT DES**  
**OUVRAGES ELECTRIQUES**  
**LIEU-DIT LA COLLINERIE**

INTERLOCUTEURS:	Nom	Téléphone	Courriel
MATRE D'OUVRAGE	JACQUES LEBOT - SYDELA	06.45.74.52.38	jacques.lebot@sydela.fr
MATRE D'OEUVRE	JACQUES LEBOT - SYDELA	06.45.74.52.38	jacques.lebot@sydela.fr
ENTREPRISE	CEGELEC - PIERRICK GULLERON	06.10.85.22.77	pierrick.gulleron@cegelec.com



DESIGNATION	Indices		Demandées		Etablies		Vérifiées	
	Par	Le	Par	Le	Par	Le	Par	Le
Plan récolement	DOE							
Plan exécution	EXE	JL	31/08/22	FP	31/08/22	FP	31/08/22	
Declaration préalable	PRO	JL	02/02/22	FP	03/02/22	FP	03/02/22	
Plan projet	APD	JL	17/12/21	FP	17/12/21	FP	17/12/21	

GEOREFERENCEMENT	CC47				
COORDONNEES LAMBERT 93	X1 = 1378892	Y1 = 6281018	X1 = 1379073	Y1 = 6281049	

DESIGNATION DU POSTE	NUMERO DU POSTE	NUMERO SYDELA
<b>LA COLLINERIE</b>	<b>44054P0084</b>	054.21.005RF10







 243 rue de la Bossarderie 44150 ANGENIS Tél: 02.40.96.04.59	NUMERO ENEDIS	NUMERO PLAN
	DA27/079394	P.0303015.R.19
Echelle : 1/1000 Nb de planches A3 : 1 Aérian : 1 Souterrain : 0		

PLAN DE SITUATION (1/25000)





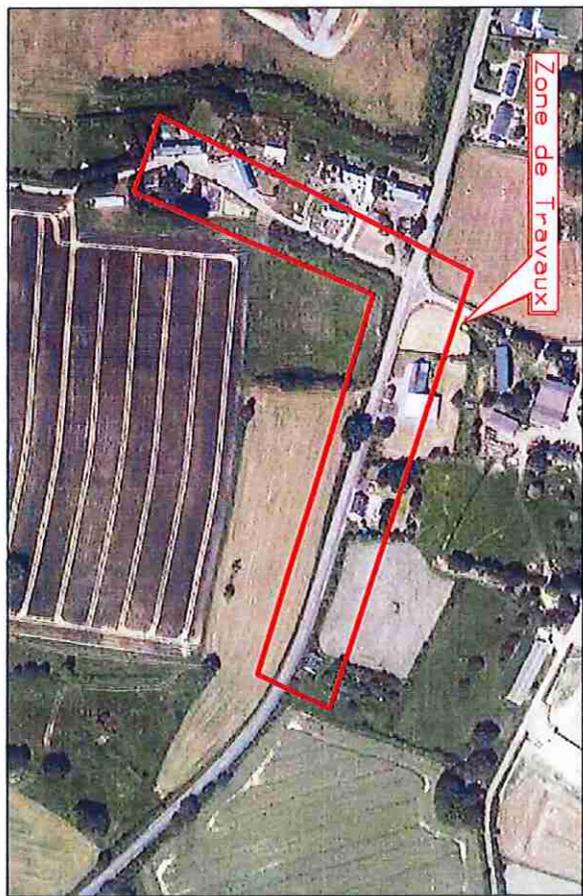
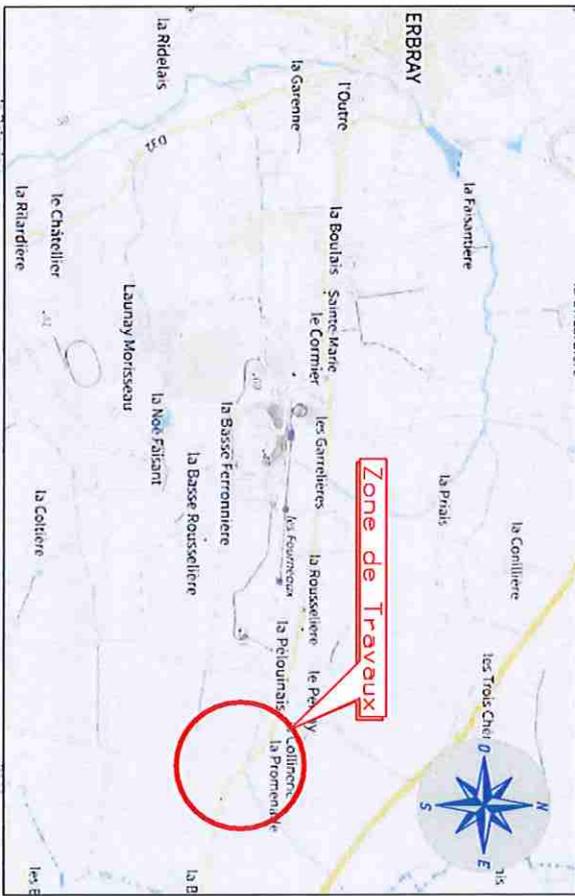







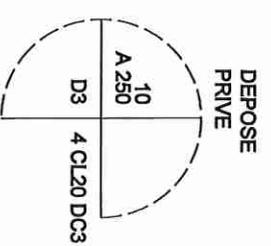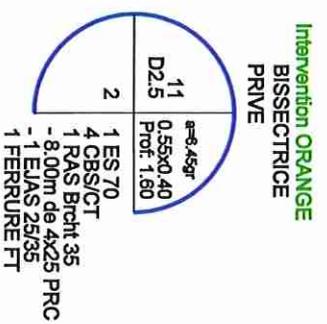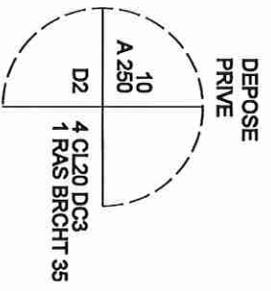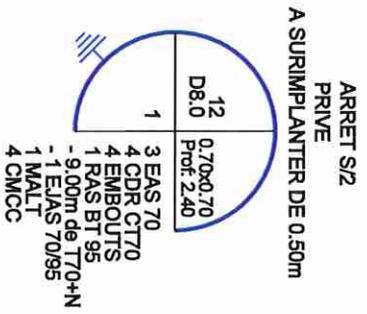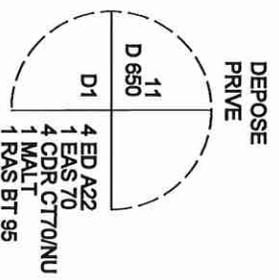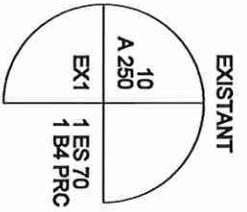


Intervention ORANGE  
BISSECTRICE PRIVE

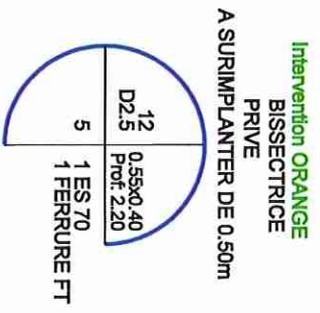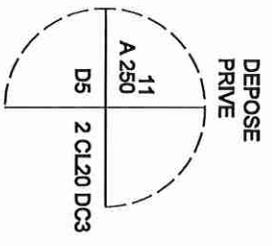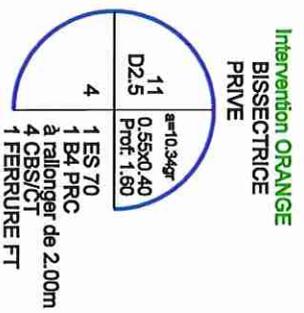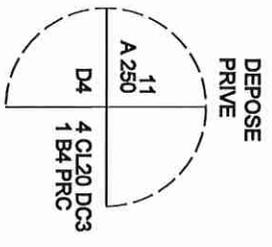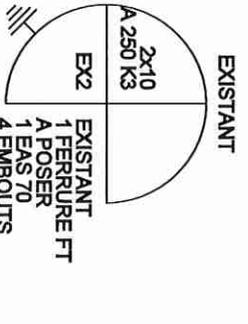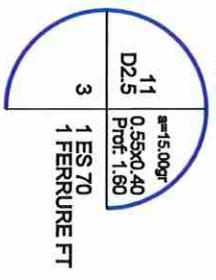


DEPOSE PRIVE

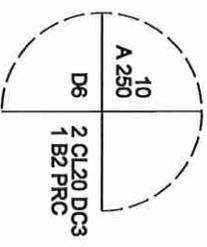


BISSECTRICE PRIVE  
A SURIMPLANTER DE 0.50m

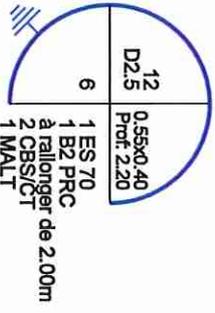


BISSECTRICE PUBLIC  
A SURIMPLANTER DE 0.50m

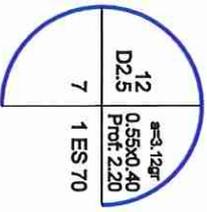



DEPOSE PRIVE

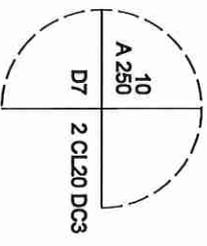

BISSECTRICE PRIVE  
A SURIMPLANTER DE 0.50m

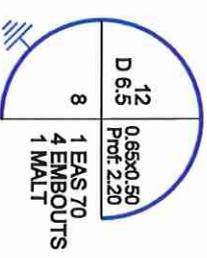

Intervention ORANGE  
BISSECTRICE PRIVE  
A SURIMPLANTER DE 0.50m

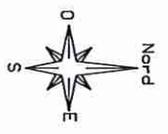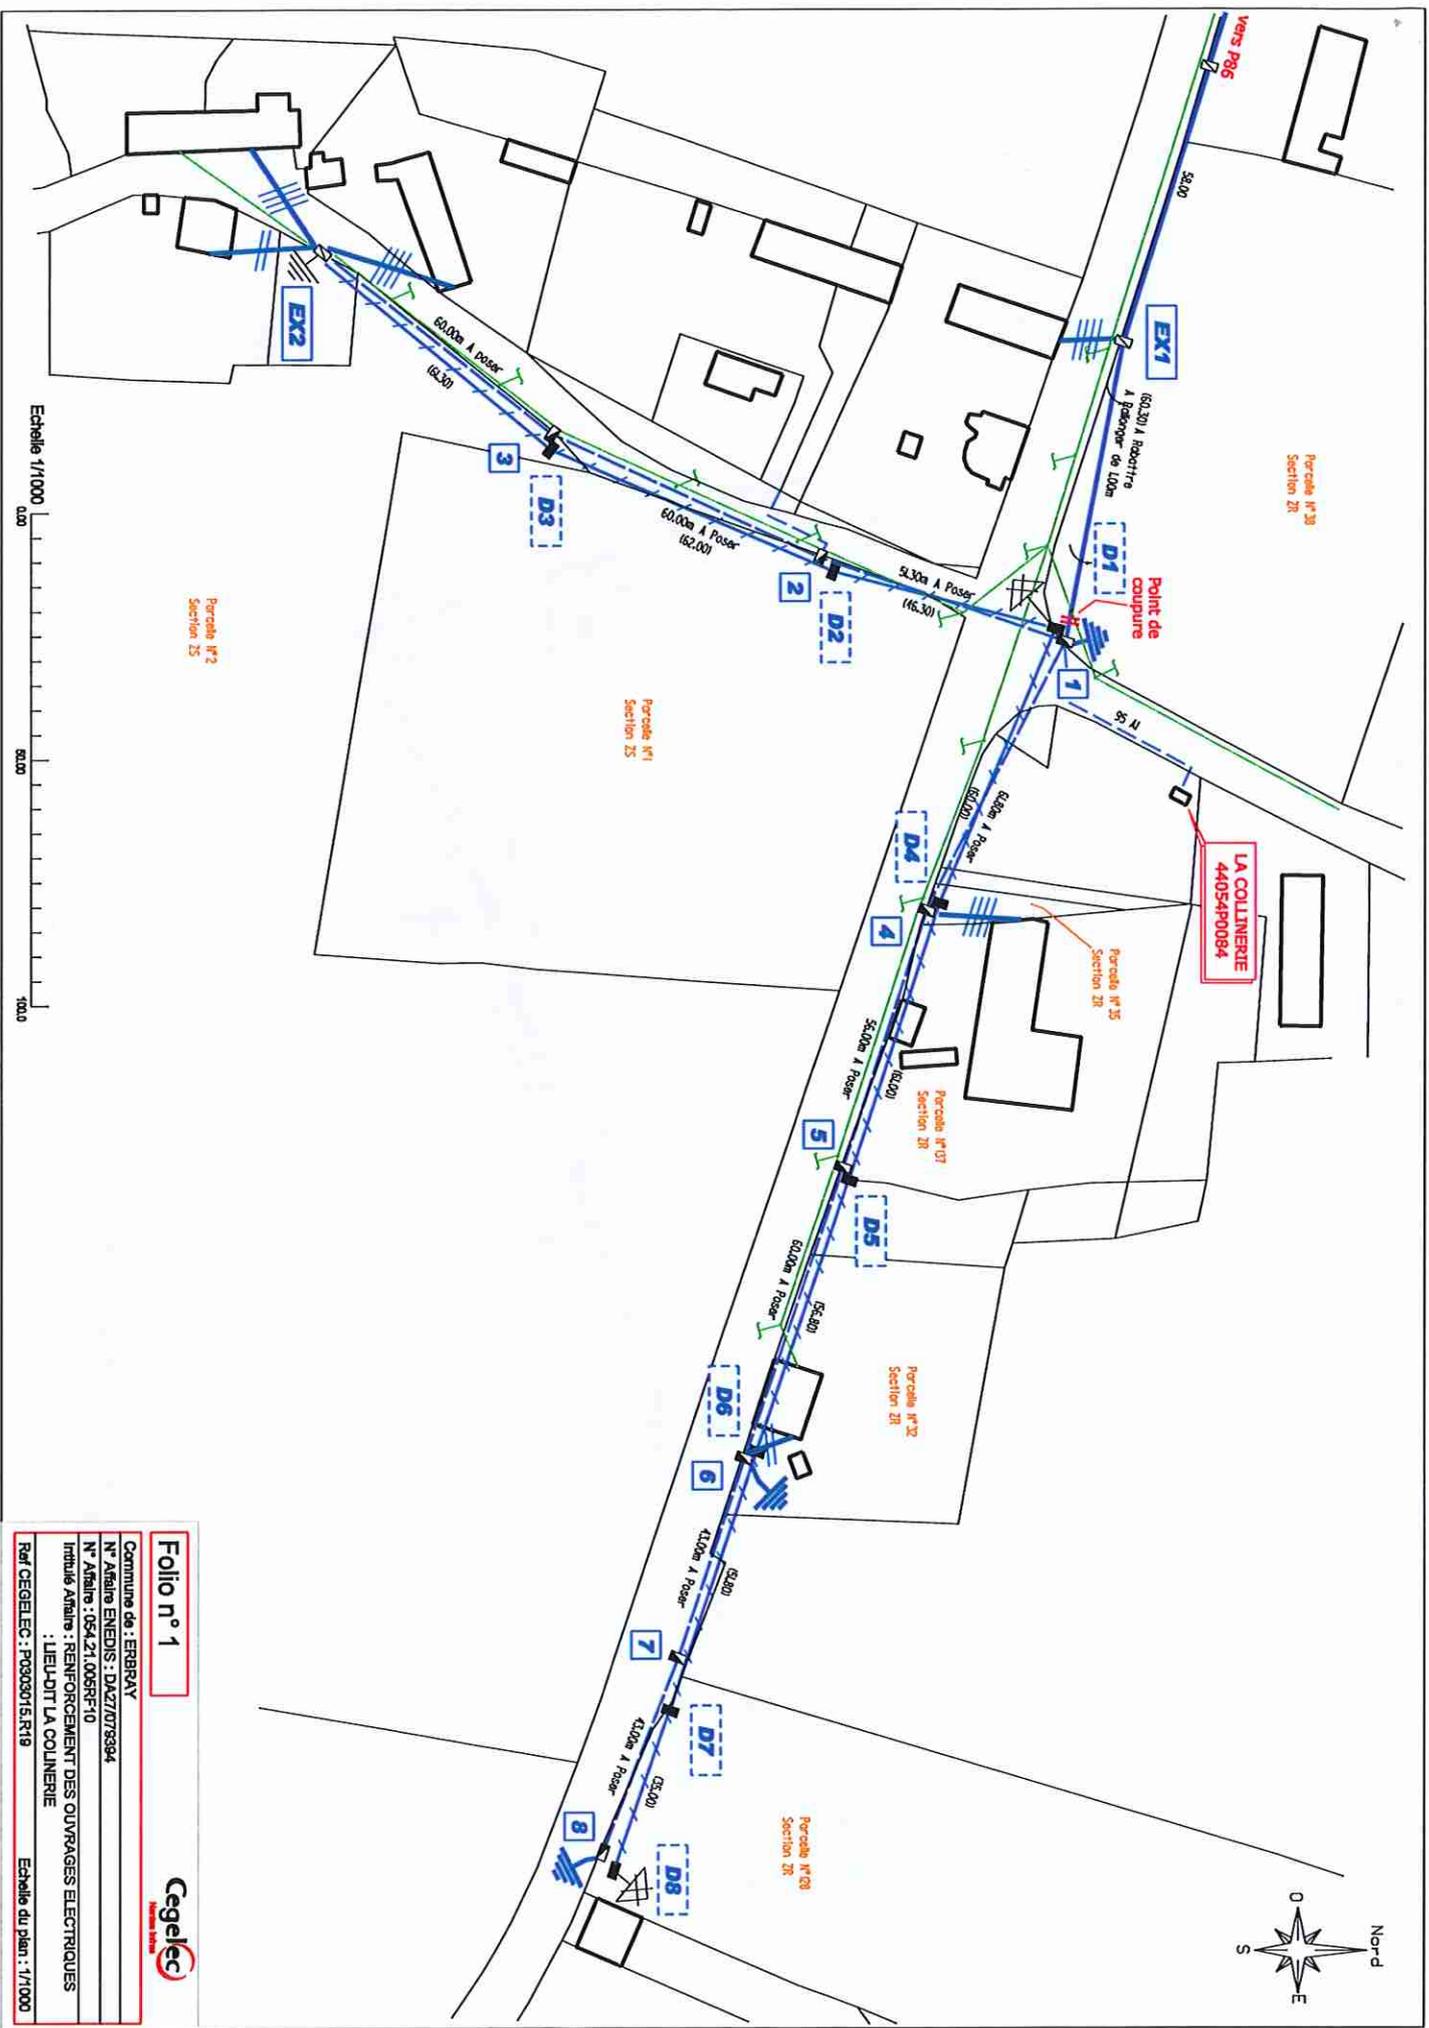

Echelle 1/1000

Folio n° 1



Commune de : ERBRAY  
 N° Affaire ENVEDIS : DA27/078394  
 N° Affaire : 054.21.005RF-10  
 Intitulé Affaire : RENFORCEMENT DES OUVRAGES ELECTRIQUES  
 : LIEU-DIT LA COLLINIERE  
 Réf CEGELEC : P0303015.R19  
 Echelle du plan : 1/1000

# PLAN DE DECOUPAGE



LA COLLIERIE  
44054P0084



Point de coupure

2

Percelle n° 30  
Section 28

Percelle n° 35  
Section 28

Percelle n° 37  
Section 28

Percelle n° 32  
Section 28

Percelle n° 20  
Section 28

Percelle n° 1  
Section 25

Percelle n° 2  
Section 25

Vers P86

58,00

EX1  

D1

2

D2

3

D3

60,00m à Poser  
(62,00)

EX2















D8



8

Echelle 1/1000  
0 200 400 600 800 1000

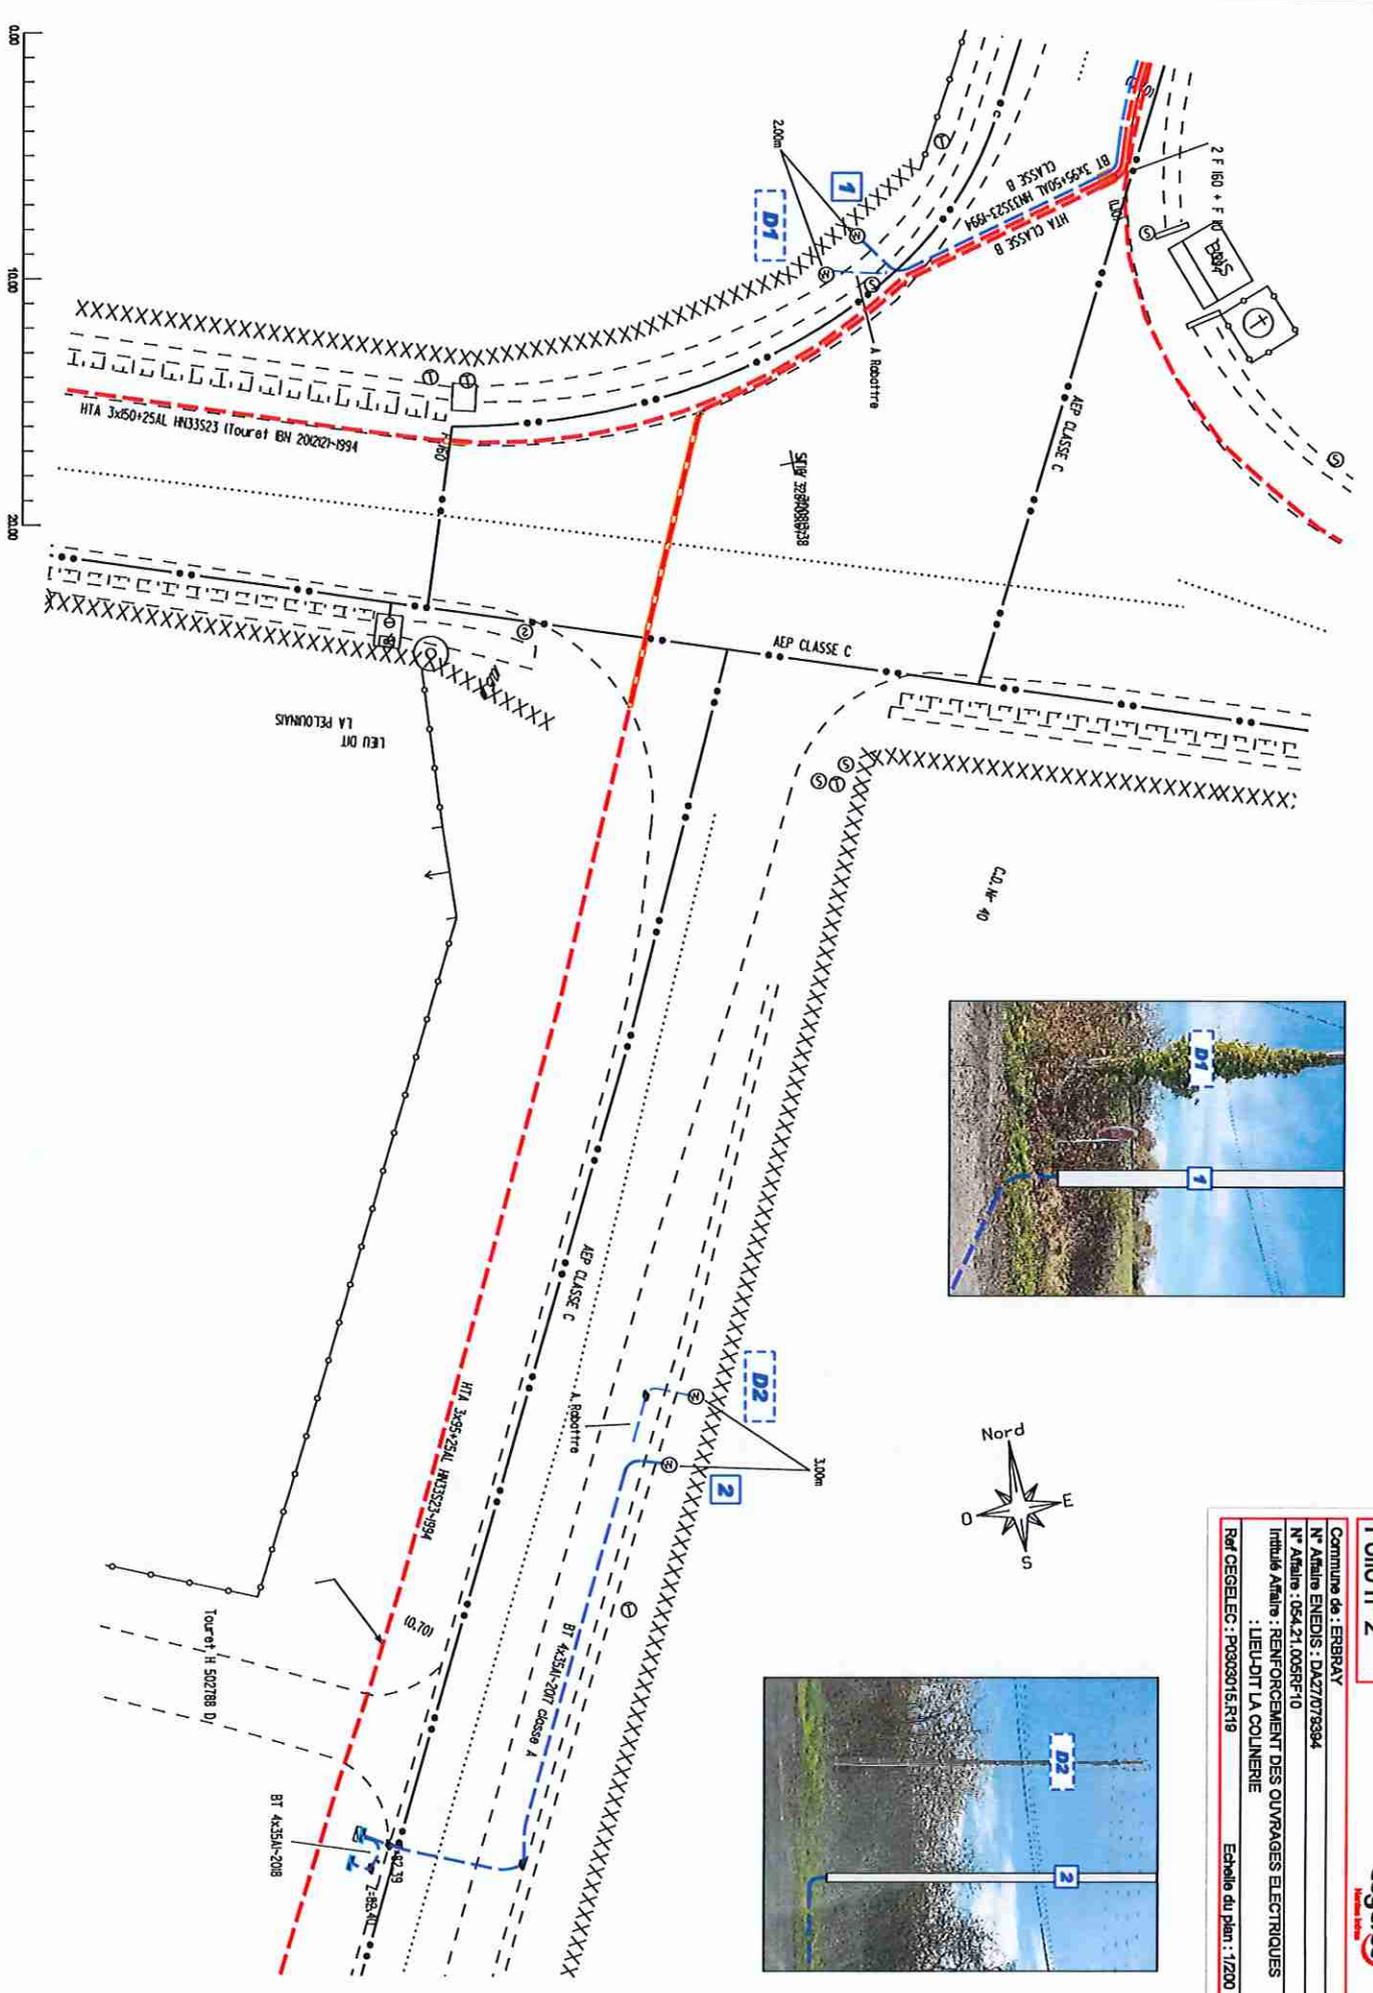

Folio n° 2

Commune de : ERBRAY  
 N° Affaire ENEDIS : DA27/07/8394  
 N° Affaire : 054.21.0056F-10  
 Intitulé Affaire : RENFORCEMENT DES OUVRAGES ELECTRIQUES  
 : LIEU-DIT LA COLMIERIE  
 Réf CEGELEC : P0303015.R19  
 Echelle du plan : 1/200

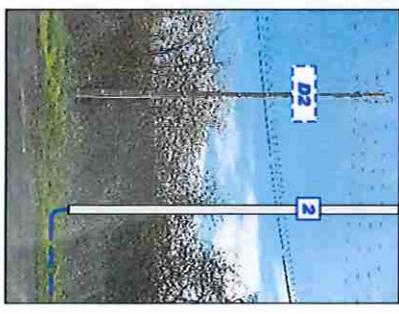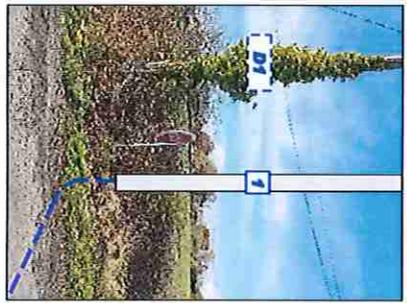

# TABLEAU DE REGLAGE DES CONDUCTEURS AERIENS

Ce tableau sera généralement exporté de l'outil enclie.

## TABLEAU DE REGLAGE B1

catégorie	Paramètre	Portée Eq.(m)	Tension Max (cast)			Portée Réelle(m)	Flèches (m) et Efforts (kN) de réglage suivant T °C											
			Hyp A	Hyp B	Hyp C		-5°	0°	5°	10°	15°	20°	25°	30°	35°	40°	T °C	
EX-1	250		A1	B1		61.30	F 1.52	1.56	1.59	1.62	1.65	1.68	1.71	1.74	1.76	1.79	1.84	1.88
1-2	250	57.50	A1	B1		61.30	F 3.12	3.03	2.96	2.89	2.82	2.75	2.69	2.62	2.55	2.48	2.42	2.37
2-3	250	57.30	A1	B1		60.00	F 3.20	3.11	3.02	2.93	2.84	2.75	2.67	2.59	2.51	2.43	2.35	2.28
3-EX2	250	57.90	A1	B1		60.00	F 1.42	1.46	1.51	1.55	1.59	1.64	1.68	1.72	1.76	1.80	1.84	1.88
1-4	250	54.60	A1	B1		61.80	F 3.20	3.11	3.02	2.93	2.84	2.75	2.67	2.59	2.51	2.43	2.35	2.28
4-3	250	54.60	A1	B1		60.00	F 1.21	1.26	1.29	1.33	1.37	1.41	1.45	1.49	1.53	1.57	1.61	1.65
5-6	250	54.60	A1	B1		60.00	F 1.31	1.40	1.48	1.53	1.57	1.62	1.67	1.71	1.76	1.80	1.84	1.88
6-7	250	54.00	A1	B1		43.00	F 0.71	0.74	0.76	0.78	0.81	0.83	0.86	0.88	0.90	0.92	0.94	0.96
7-8	250	54.60	A1	B1		43.00	F 3.26	3.17	3.07	2.98	2.89	2.80	2.71	2.62	2.53	2.44	2.35	2.26

## TABLEAU DE REGLAGE HTA

catégorie	Paramètre	Portée Eq.(m)	Tension Max (cast)			Portée Réelle(m)	Flèches (m) et Efforts (kN) de réglage suivant T °C											
			Hyp A	Hyp B	Hyp C		-5°	0°	5°	10°	15°	20°	25°	30°	35°	40°	T °C	
1																		
2																		
3																		
4																		
5																		
6																		
7																		
8																		

### CARNET DE POSE ET DEPOSE

Repère sur plan	Pose	Dépense	Matériau du support	Modèle du support	Aménagements		Propriétaire actuel employé à l'inform
					Pose	Dépense	
1	X		BETON	12 D 800	3 EAS 70 4 CDR CTDRNU 4 EMBOUTS 1 RAS BT 85 Solène de TROHM 1 EAS 70MS 1 MALT 4 CDRCC	4 D0 AZZ 1 EAS 70 4 CDR CTDR NU 1 MALT 1 RAS BT 85	Mme HILVEAU Christiane 14 rue de L'Ourte 44110 EBERVAY - Tél: 02.40.55.01.75
D1	X		BETON	11 D 800	1 E3 70 4 CDRCT 1 RAS Brait 35 Ebon 423 Proc 1 EAS 2385 1 FERROUE FT	1 RAS BT 85	Mme HILVEAU Christiane 14 rue de L'Ourte 44110 EBERVAY - Tél: 02.40.55.01.75
2	X		BETON	11 D 250	1 E3 70 4 CDRCT 1 RAS Brait 35 Ebon 423 Proc 1 EAS 2385 1 FERROUE FT	4 CL20 DC3 1 RAS Brait	M RETE Christiane 4 Avenue de La Trésennais 44110 CHATEAUBERAULT - Tél: 02.40.51.43.18
D2	X		BETON	10 A 250	1 E3 70 1 FERROUE FT	4 CL20 DC3	M TESSIER Anthony Le Perry 44110 EBERVAY
3	X		BETON	11 D 250	1 E3 70 1 FERROUE FT	4 CL20 DC3	M TESSIER Anthony Le Perry 44110 EBERVAY
D3	X		BETON	10 A 250	1 E3 70 1 BA Proc 420mm 4 CDRCT 1 FERROUE FT	4 CL20 DC3	M HARBON Alexandre Neaeneth 44110 EBERVAY - Tél: 06.73.30.26.34
4	X		BETON	11 D 250	1 E3 70 1 BA Proc 420mm 4 CDRCT 1 FERROUE FT	4 CL20 DC3 1 BA Proc Rap	M HARBON Alexandre Neaeneth 44110 EBERVAY - Tél: 06.73.30.26.34
D4	X		BETON	11 A 250	4 CL20 DC3 1 BA Proc Rap	4 CL20 DC3	M HARBON Alexandre Neaeneth 44110 EBERVAY - Tél: 06.73.30.26.34
5	X		BETON	12 D 250	1 E3 70 1 FERROUE FT	4 CL20 DC3	M HARBON Alexandre Neaeneth 44110 EBERVAY - Tél: 06.73.30.26.34
D5	X		BETON	11 A 250	4 CL20 DC3	4 CL20 DC3	M HARBON Alexandre Neaeneth 44110 EBERVAY - Tél: 06.73.30.26.34
6	X		BETON	12 D 250	1 E3 70 1 BA Proc 420mm 2 CDRCT 1 MALT	4 CL20 DC3	M GUESNIN Franck - Mme GUESNIN Frédérique La Collinière 44110 EBERVAY - Tél: 06.82.18.98.34
D6	X		BETON	10 A 250	2 CL20 DC3 1 E2 Proc Rap	2 CL20 DC3	M GUESNIN Franck - Mme GUESNIN Frédérique La Collinière 44110 EBERVAY - Tél: 06.82.18.98.34
7	X		BETON	12 D 250	1 E3 70	EN PUBLIC	
D7	X		BETON	10 A 250	2 CL20 DC3	2 CL20 DC3	M VERRON Jérôme - Mme GATINEAU Illegoy Le Perry 44110 EBERVAY - Tél: 02.40.55.01.85
8	X		BETON	12 D 800	1 EAS 70 4 EMBOUTS 1 MALT	4 CL20 DC3 1 MALT	M VERRON Jérôme - Mme GATINEAU Illegoy Le Perry 44110 EBERVAY - Tél: 02.40.55.01.85
D8	X		BETON	PSA	4 CL20 DC3 1 MALT	4 CL20 DC3 1 MALT	M VERRON Jérôme - Mme GATINEAU Illegoy Le Perry 44110 EBERVAY - Tél: 02.40.55.01.85